


Überbauung Zelgliweg
Situation Umgebung mit Sondernutzung
1:370

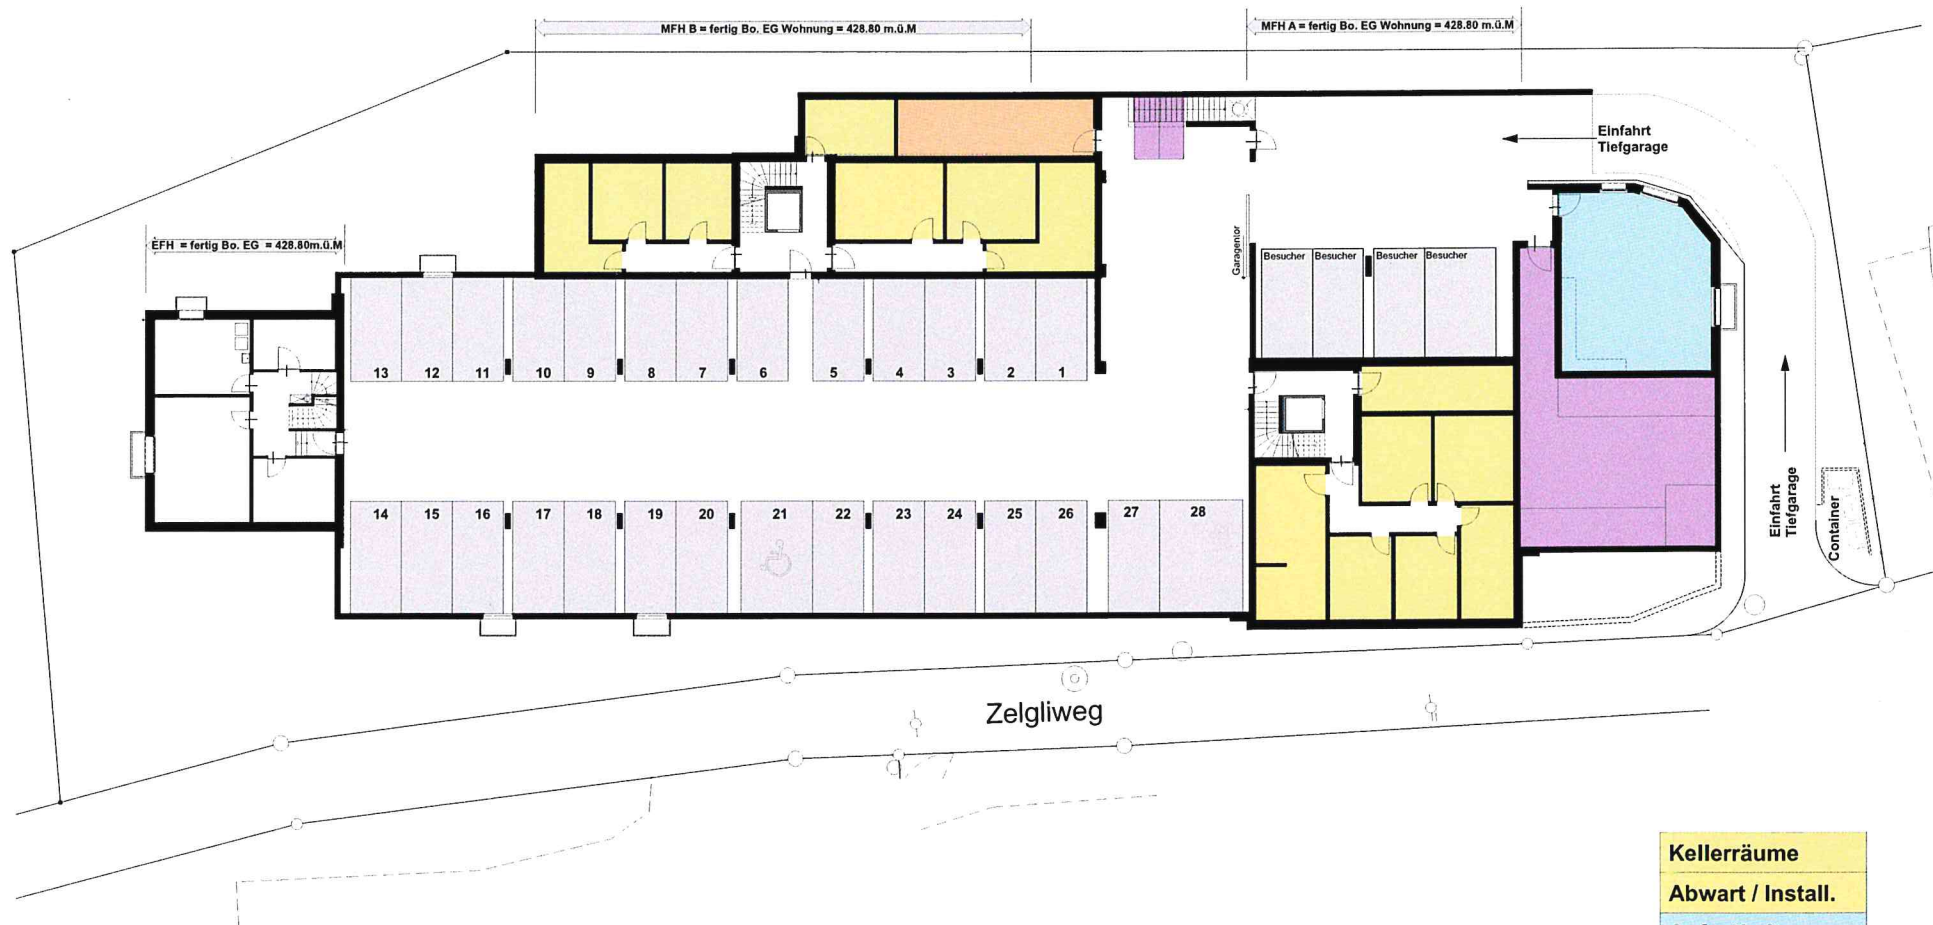

Kellerräume
Abwart / Install.
Aufenthalt
Disponibel
Tiefgaragenplätze
Veloplätze

Überbauung Zelgliweg
 Untergeschoss / Tiefgarage
 1:370