


# Mehrfamilienhaus

## Wohnung 7

### Dachgeschoss

DG	Wohnung 8, 4 ½ Zimmer Wohnfläche NGF 127.51m <sup>2</sup> , Balkon 9.72m <sup>2</sup>	Wohnung 7, 4 ½ Zimmer Wohnfläche NGF 127.51m <sup>2</sup> , Balkon 9.72m <sup>2</sup>	
OG	Wohnung 6, 4 ½ Zimmer Wohnfläche NGF 122.46m <sup>2</sup> , Balkon 22.31m <sup>2</sup> + 14.01 m <sup>2</sup>	Wohnung 5, 2 ½ Zimmer Wohnfläche NGF 53.33m <sup>2</sup> , Balkon 8.61m <sup>2</sup>	Wohnung 4, 4 ½ Zimmer Wohnfläche NGF 122.47m <sup>2</sup> , Balkon 23.14m <sup>2</sup> + 14.01m <sup>2</sup>
EG	Wohnung 3, 4 ½ Zimmer Wohnfläche NGF 122.46m <sup>2</sup> , Sitzplatz 30.99m <sup>2</sup> + 18.33m <sup>2</sup> , Gartenanteil 175.96m <sup>2</sup>	Wohnung 2, 2 ½ Zimmer Wohnfläche NGF 53.33m <sup>2</sup> , Sitzplatz 14.91m <sup>2</sup> , Gartenanteil 26.68m <sup>2</sup>	Wohnung 1, 4 ½ Zimmer Wohnfläche NGF 122.48m <sup>2</sup> , Sitzplatz 31.54m <sup>2</sup> + 24.56m <sup>2</sup> , Gartenanteil 161.04m <sup>2</sup>

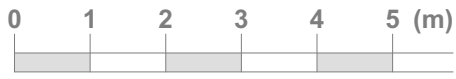


Mst.: 1:100

Südwestfassade



Nordostfassade


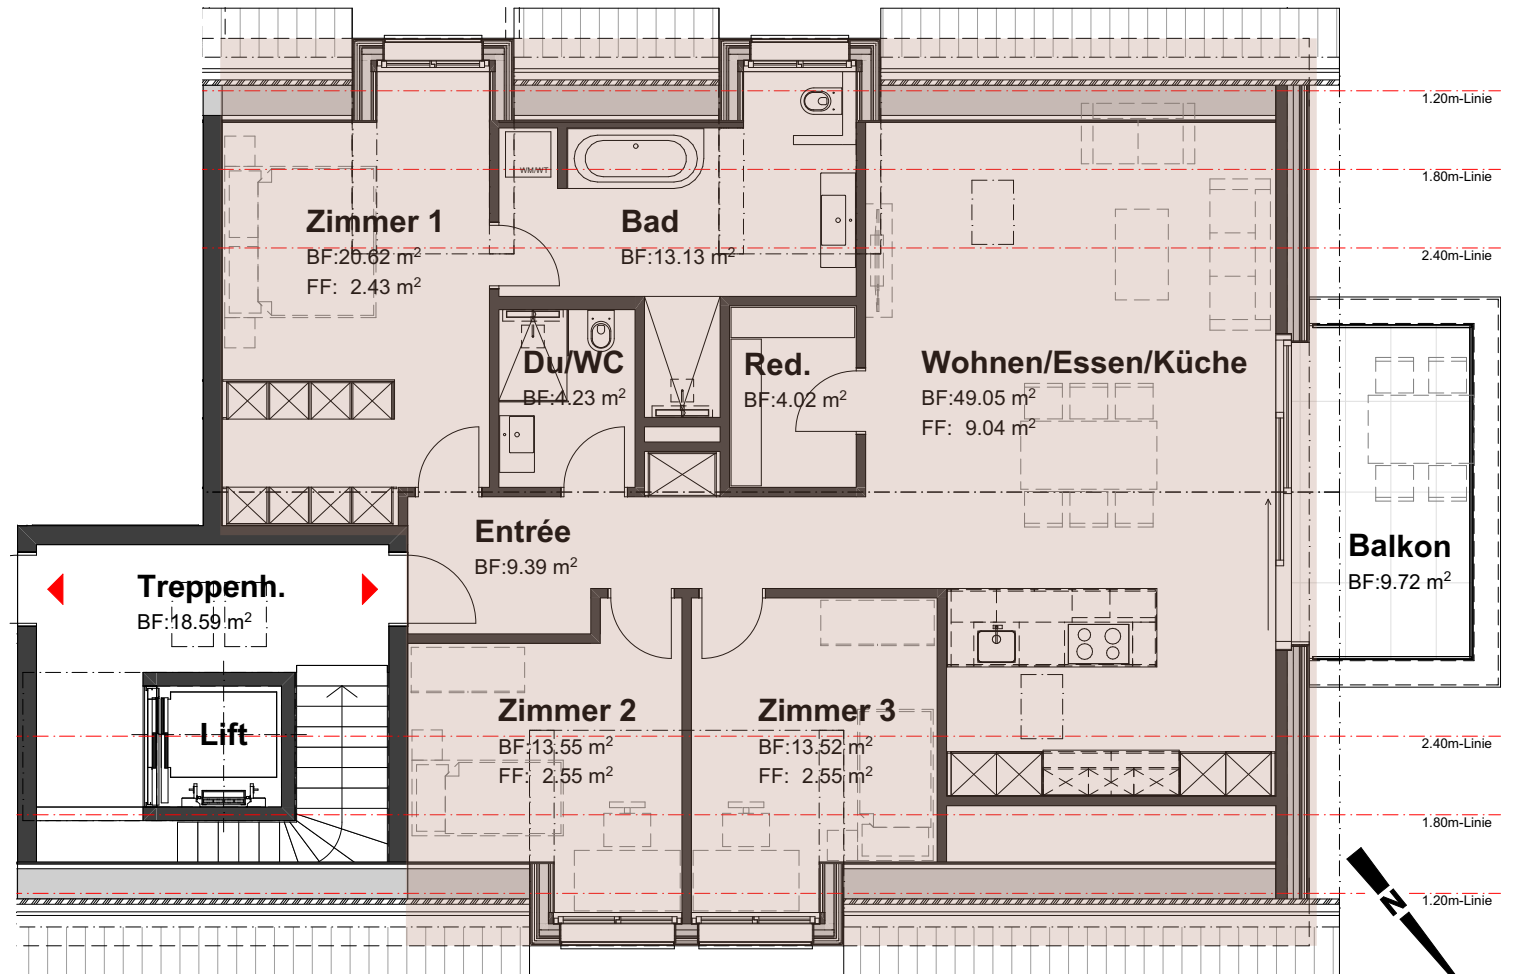


# Mehrfamilienhaus

## Wohnung 8

### Dachgeschoss

DG	Wohnung 8, 4 ½ Zimmer Wohnfläche NGF 127.51m <sup>2</sup> , Balkon 9.72m <sup>2</sup>	Wohnung 7, 4 ½ Zimmer Wohnfläche NGF 127.51m <sup>2</sup> , Balkon 9.72m <sup>2</sup>
OG	Wohnung 6, 4 ½ Zimmer Wohnfläche NGF 122.46m <sup>2</sup> , Balkon 22.31m <sup>2</sup> + 14.01 m <sup>2</sup>	Wohnung 5, 2 ½ Zimmer Wohnfläche NGF 53.33m <sup>2</sup> , Balkon 8.61m <sup>2</sup>
EG	Wohnung 3, 4 ½ Zimmer Wohnfläche NGF 122.46m <sup>2</sup> , Sitzplatz 30.99m <sup>2</sup> + 18.33m <sup>2</sup> , Gartenanteil 175.96m <sup>2</sup>	Wohnung 2, 2 ½ Zimmer Wohnfläche NGF 53.33m <sup>2</sup> , Sitzplatz 14.91m <sup>2</sup> , Gartenanteil 26.68m <sup>2</sup>
		Wohnung 4, 4 ½ Zimmer Wohnfläche NGF 122.47m <sup>2</sup> , Balkon 23.14m <sup>2</sup> + 14.01m <sup>2</sup>
		Wohnung 1, 4 ½ Zimmer Wohnfläche NGF 122.48m <sup>2</sup> , Sitzplatz 31.54m <sup>2</sup> + 24.56m <sup>2</sup> , Gartenanteil 161.04m <sup>2</sup>

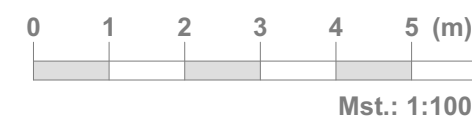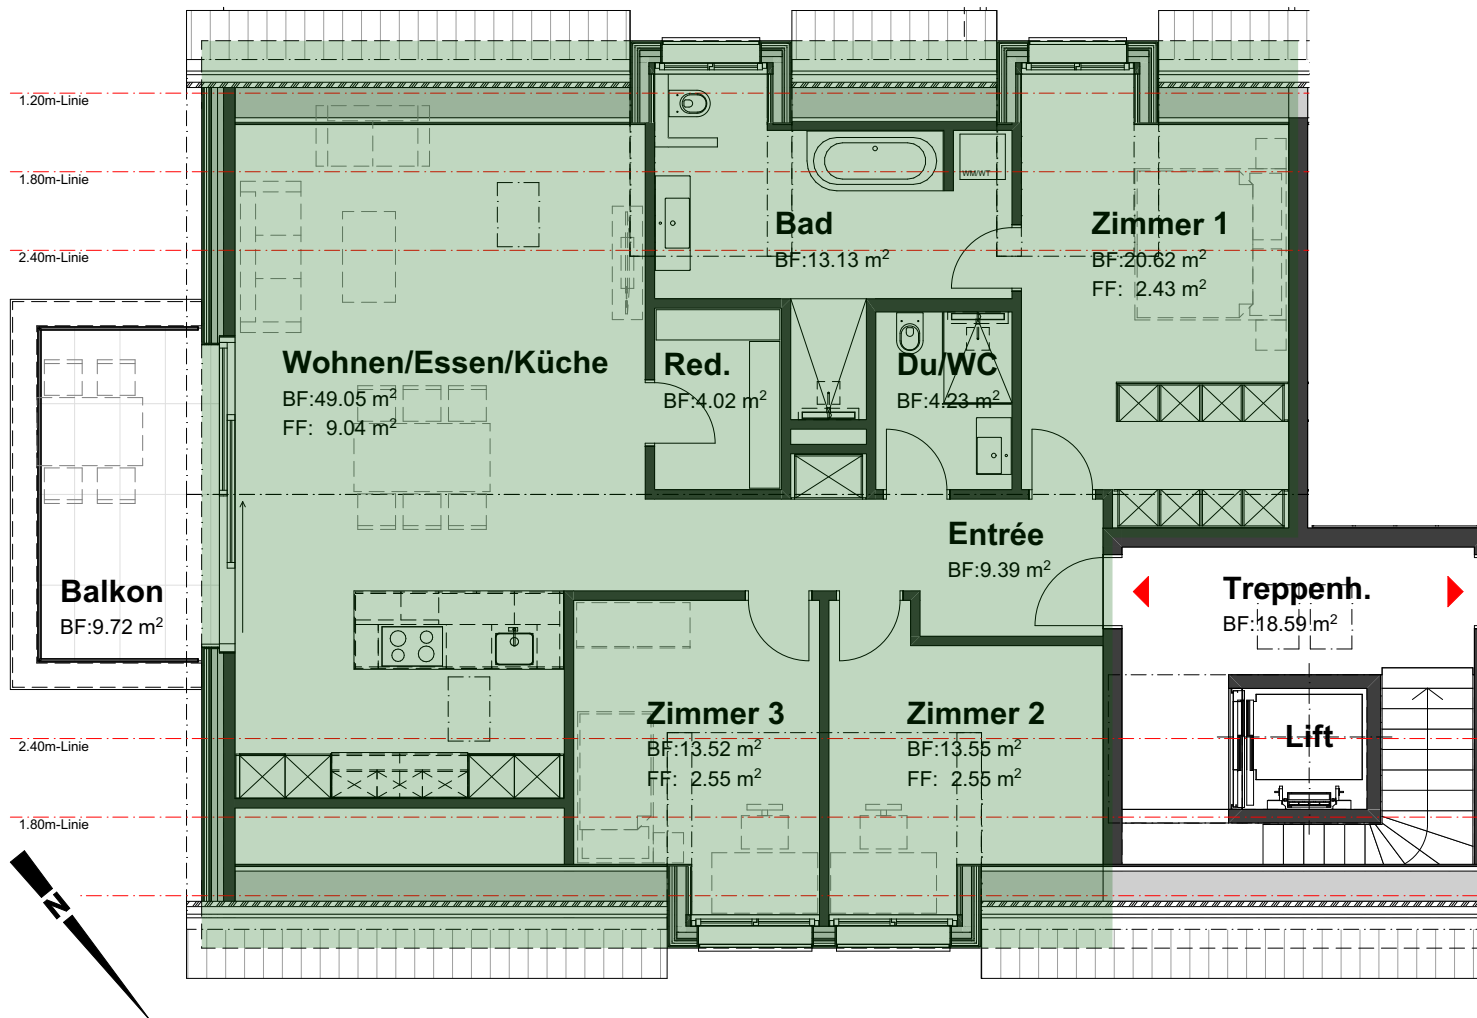

Südwestfassade



Nordostfassade

