

Mehrfamilienhaus

Landwirtschaftszone

DEFH A DEFH B

Mergelbelag

Haus zur Sonne

NC 169
435.39m.ü.M

Einfahrt
Tiefgarage

MFH

2552

920

921

Tobelacherweg

1087

1095

910


911

2477

909


2478

N

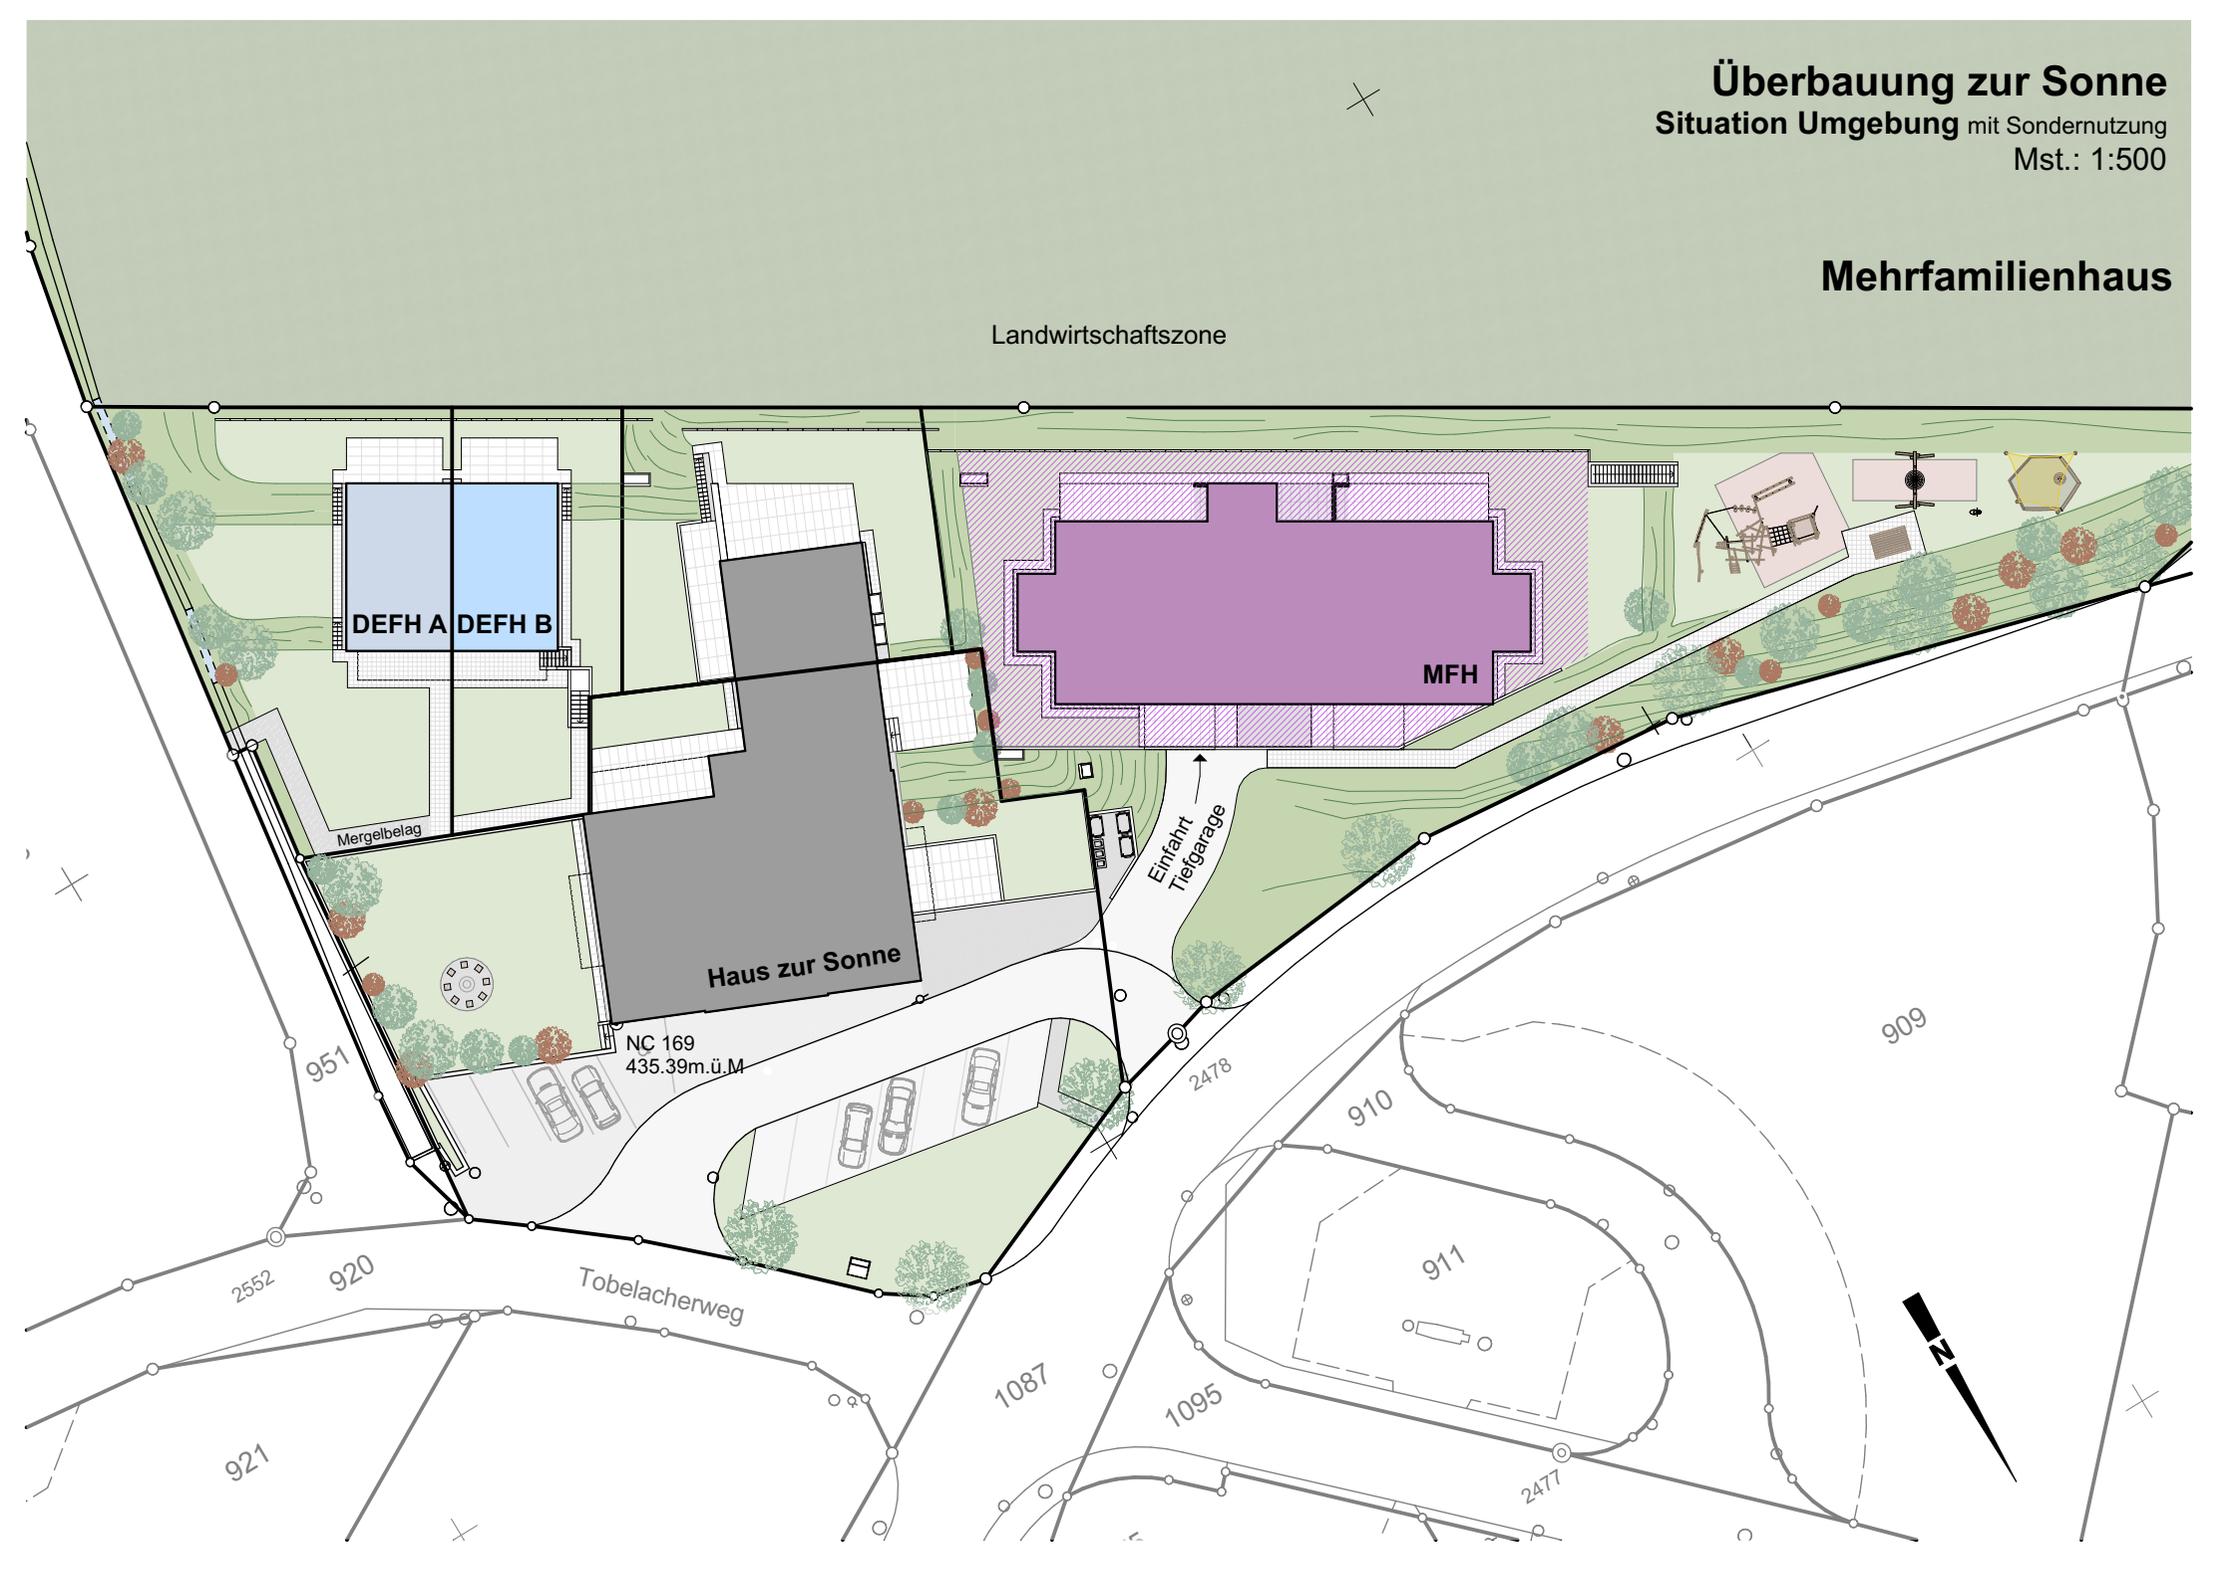

Spielplatz

Überbauung zur Sonne mit Referenzbildern

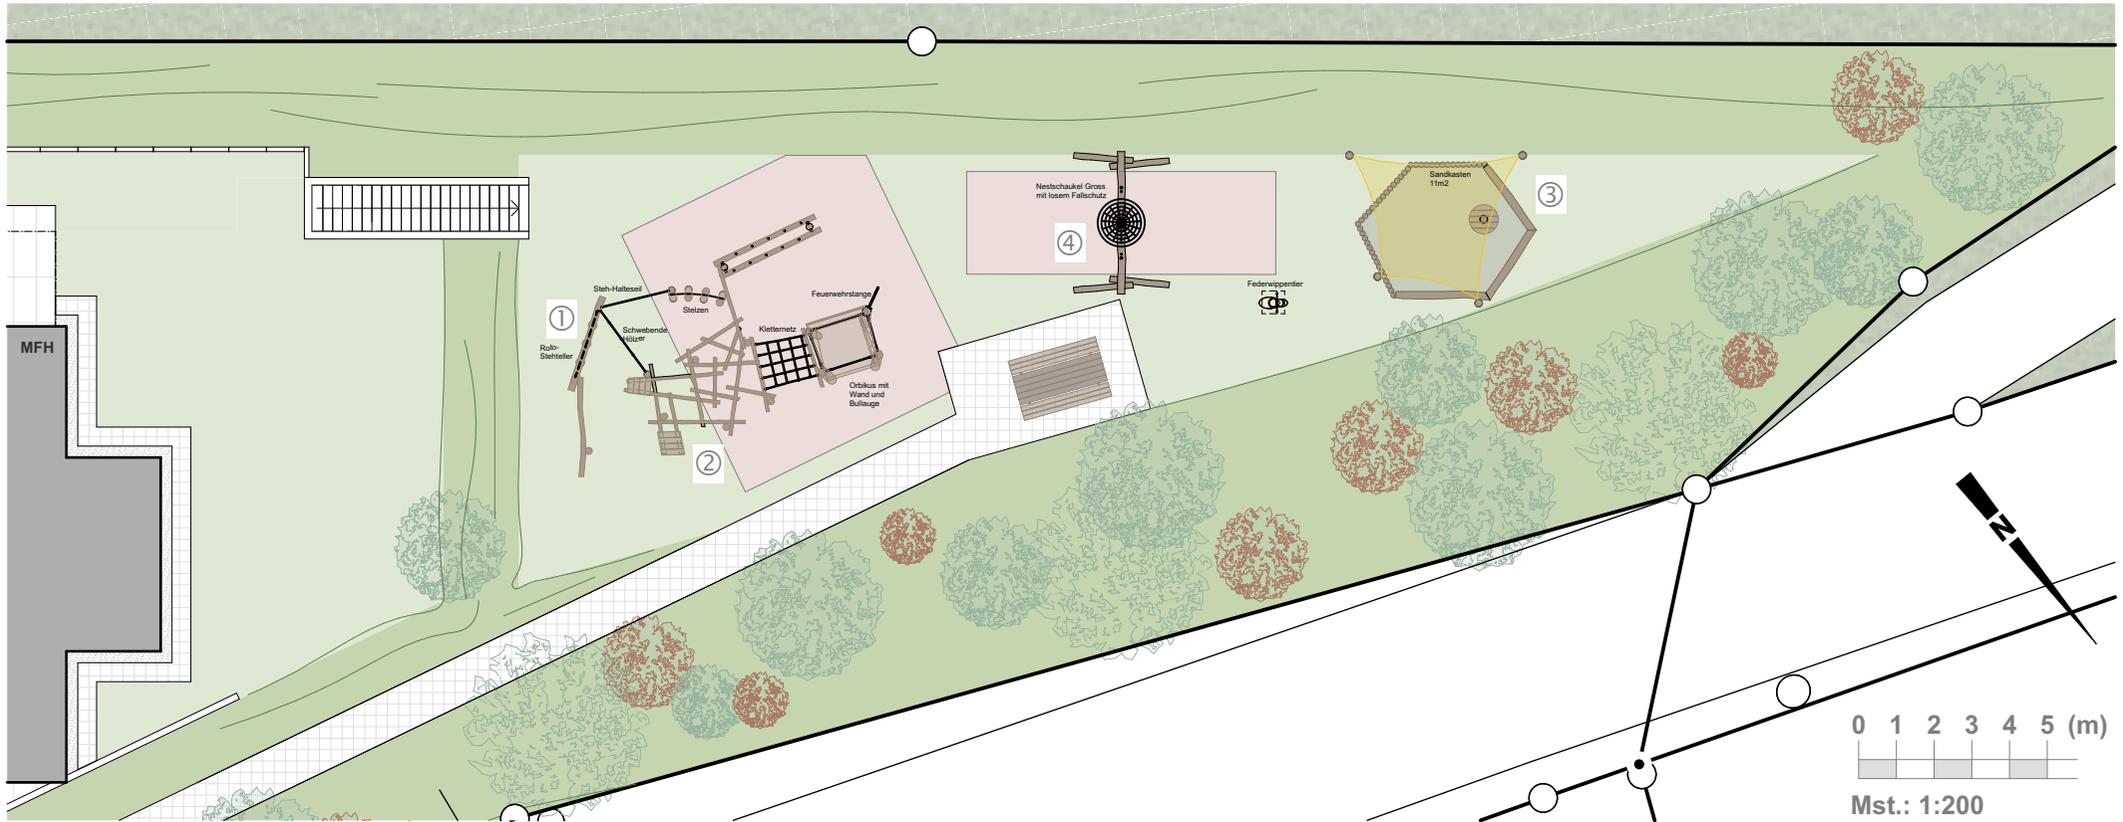

① Roto-Stehsteller



② Kletterstruktur



③ Sandkasten mit Sonnensegel



④ Nestschaukel auf Kies



Mehrfamilienhaus

Fassaden



Nordostfassade



Nordwestfassade




Südwestfassade



Südostfassade


0 1 2 3 4 5(m)

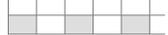

Mst.: 1:300



Mehrfamilienhaus

Untergeschoss

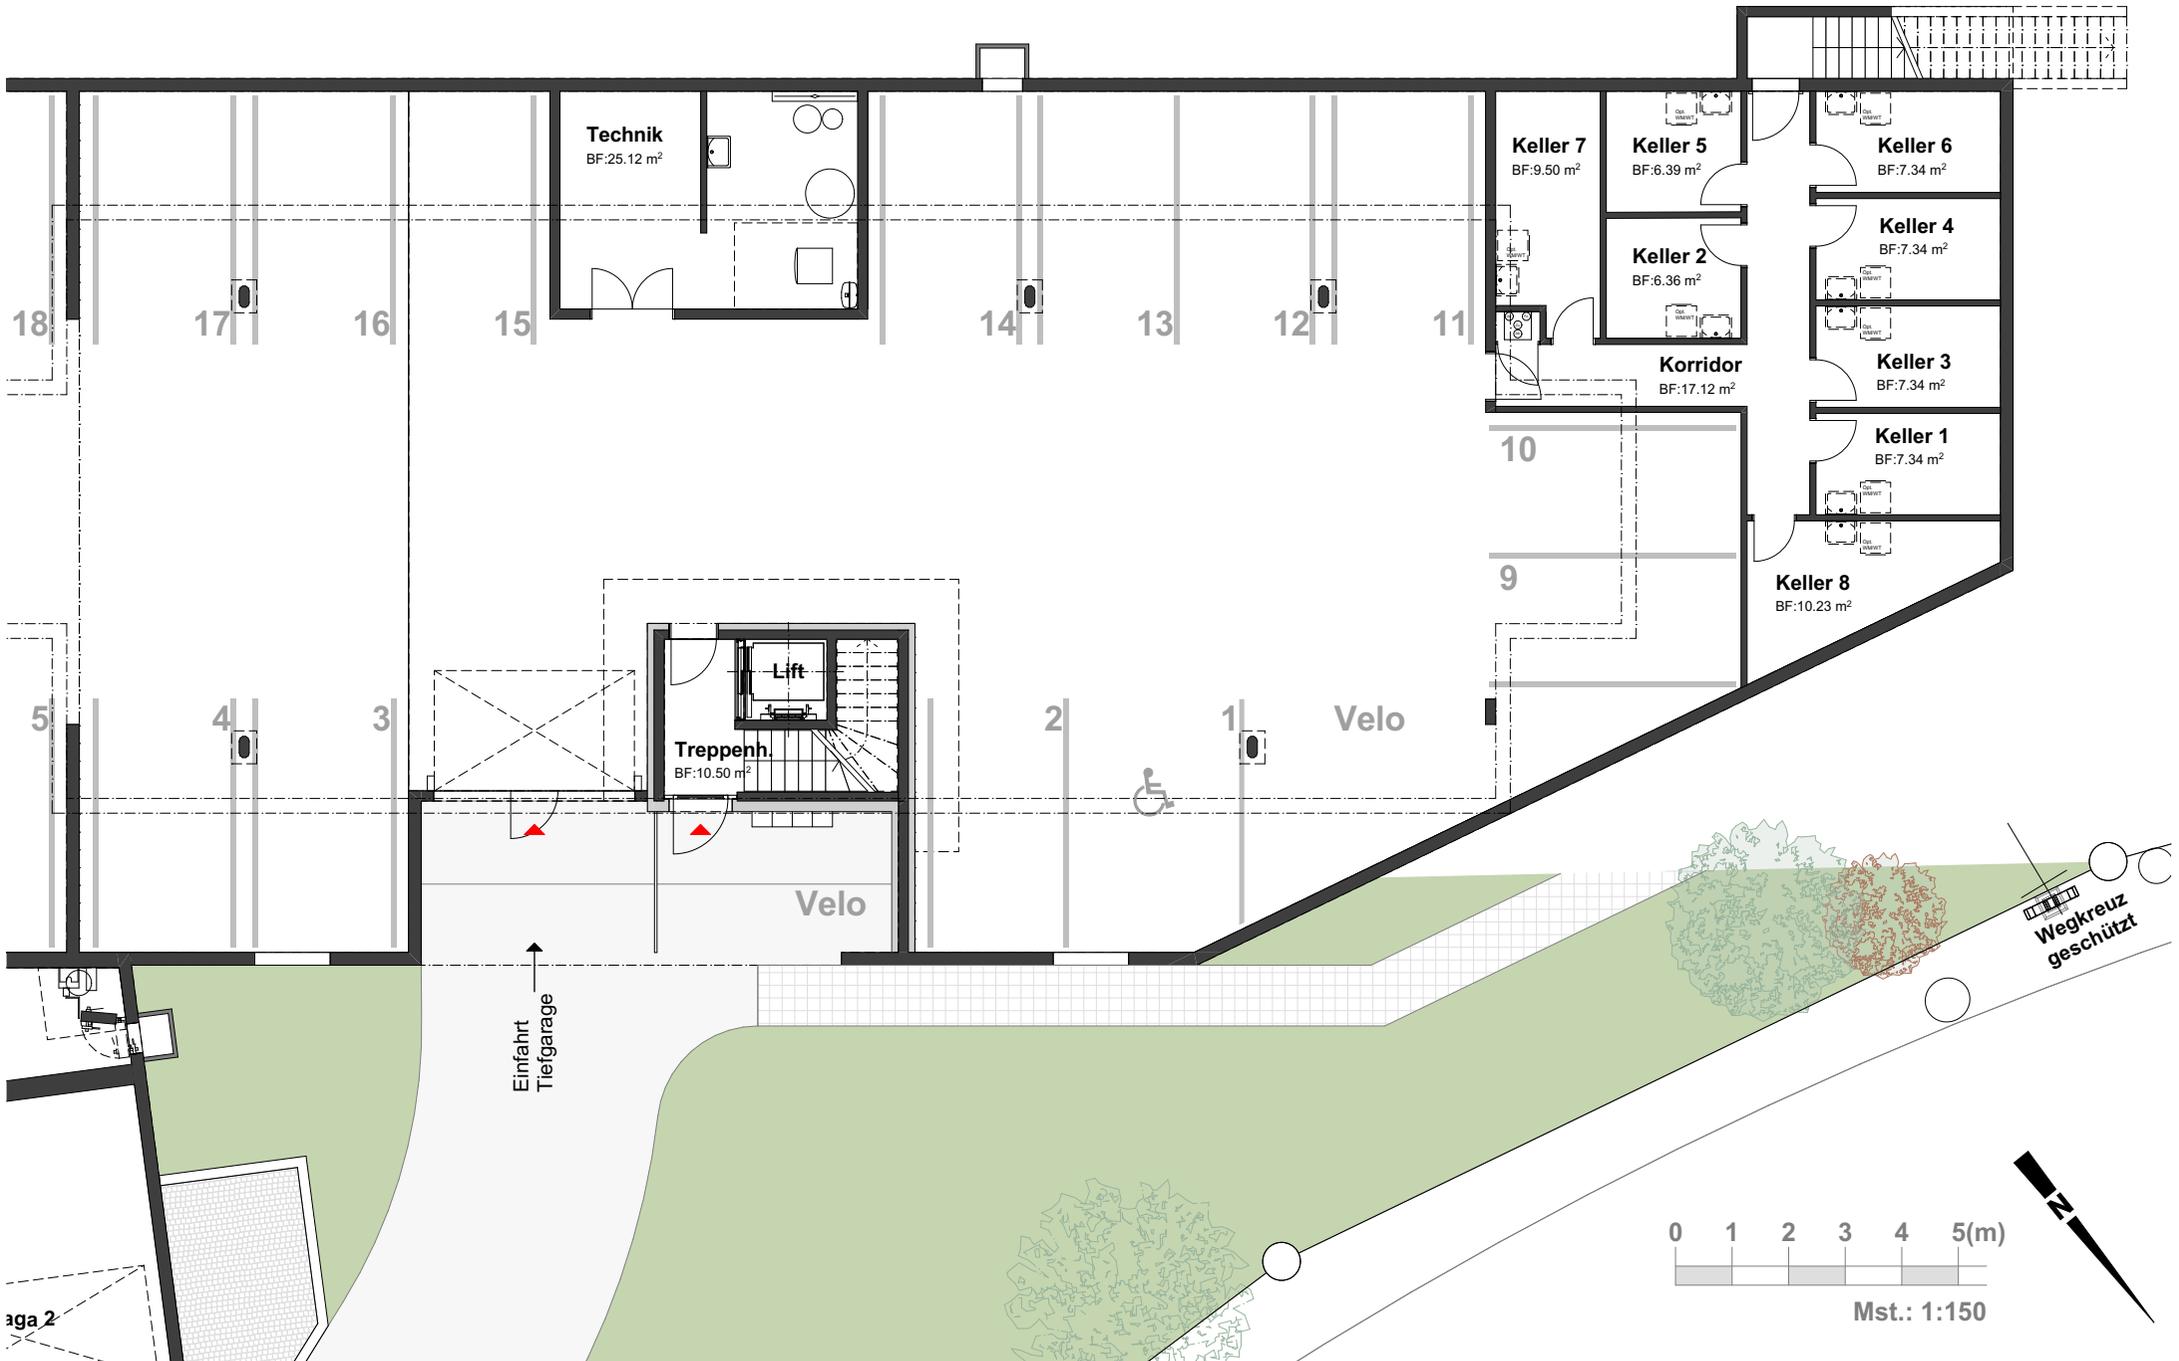

Mehrfamilienhaus

Schnitt

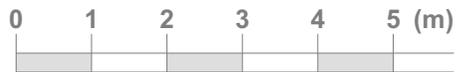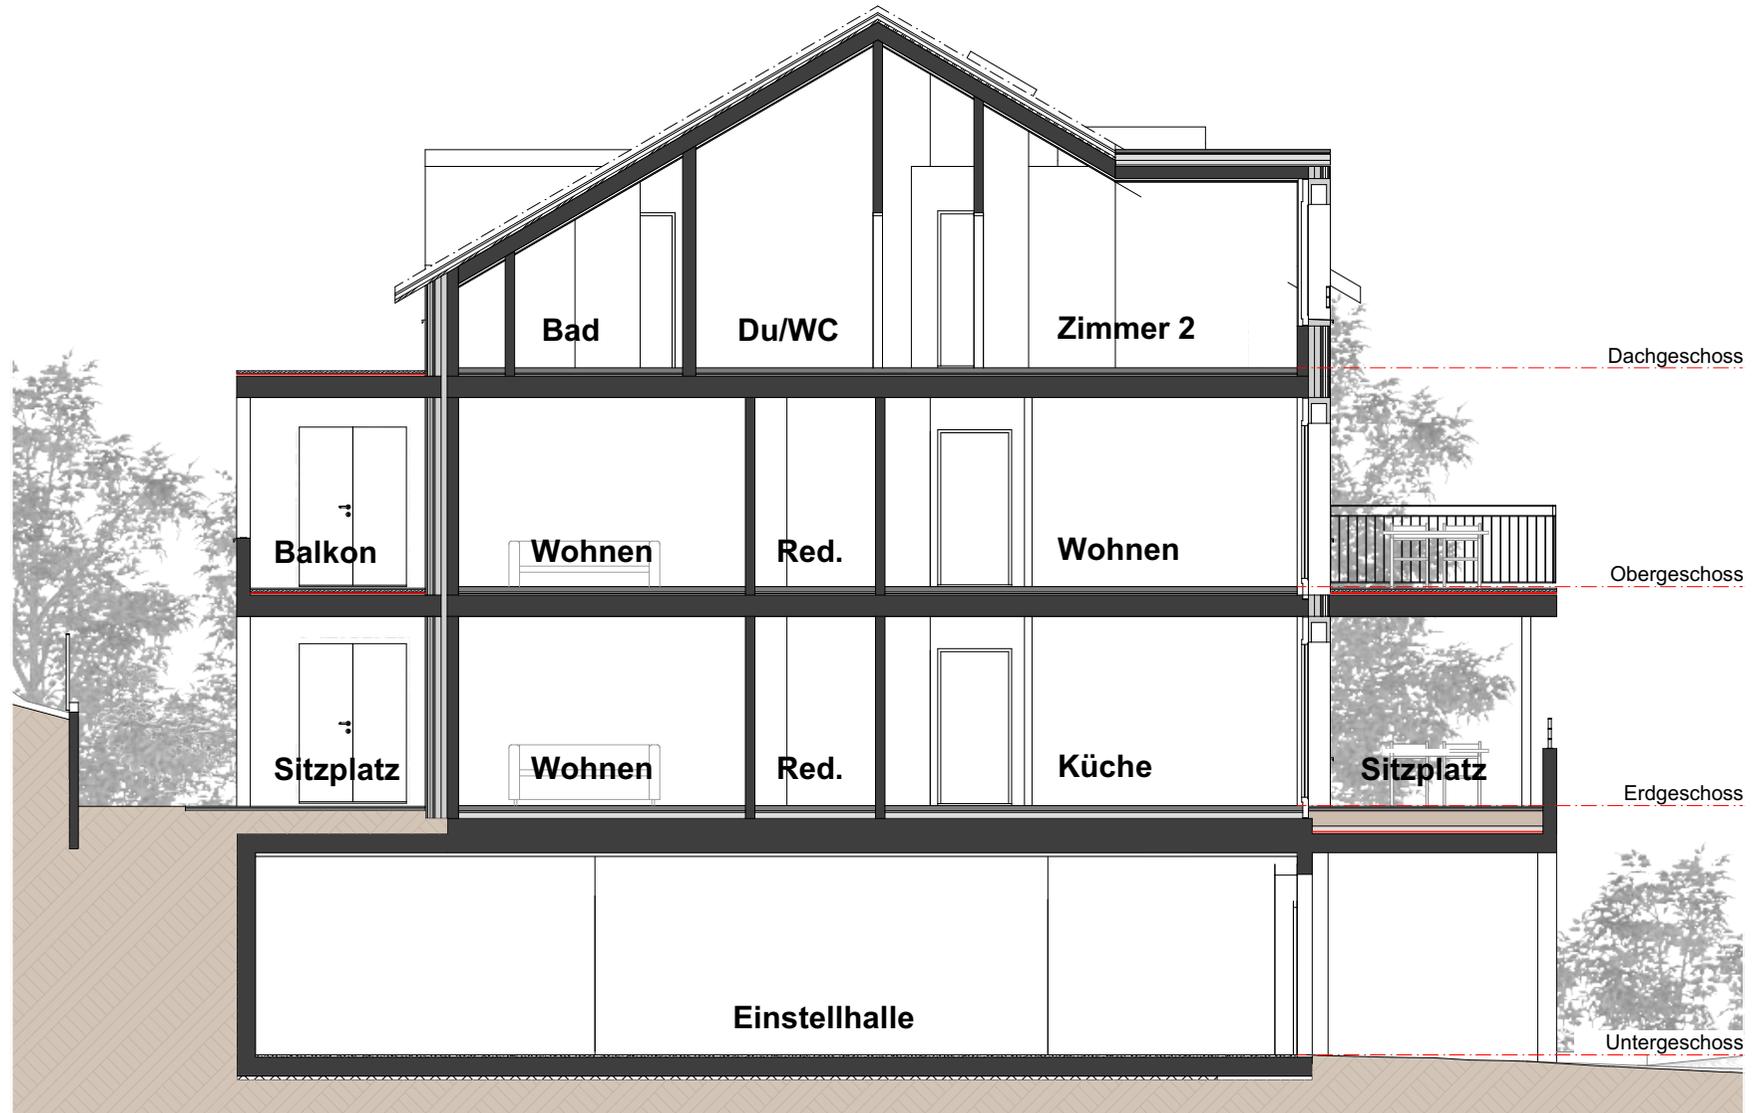

Mst.: 1:100