



Überbauung zur Sonne
Tiefgarage
Mst.: 1:350

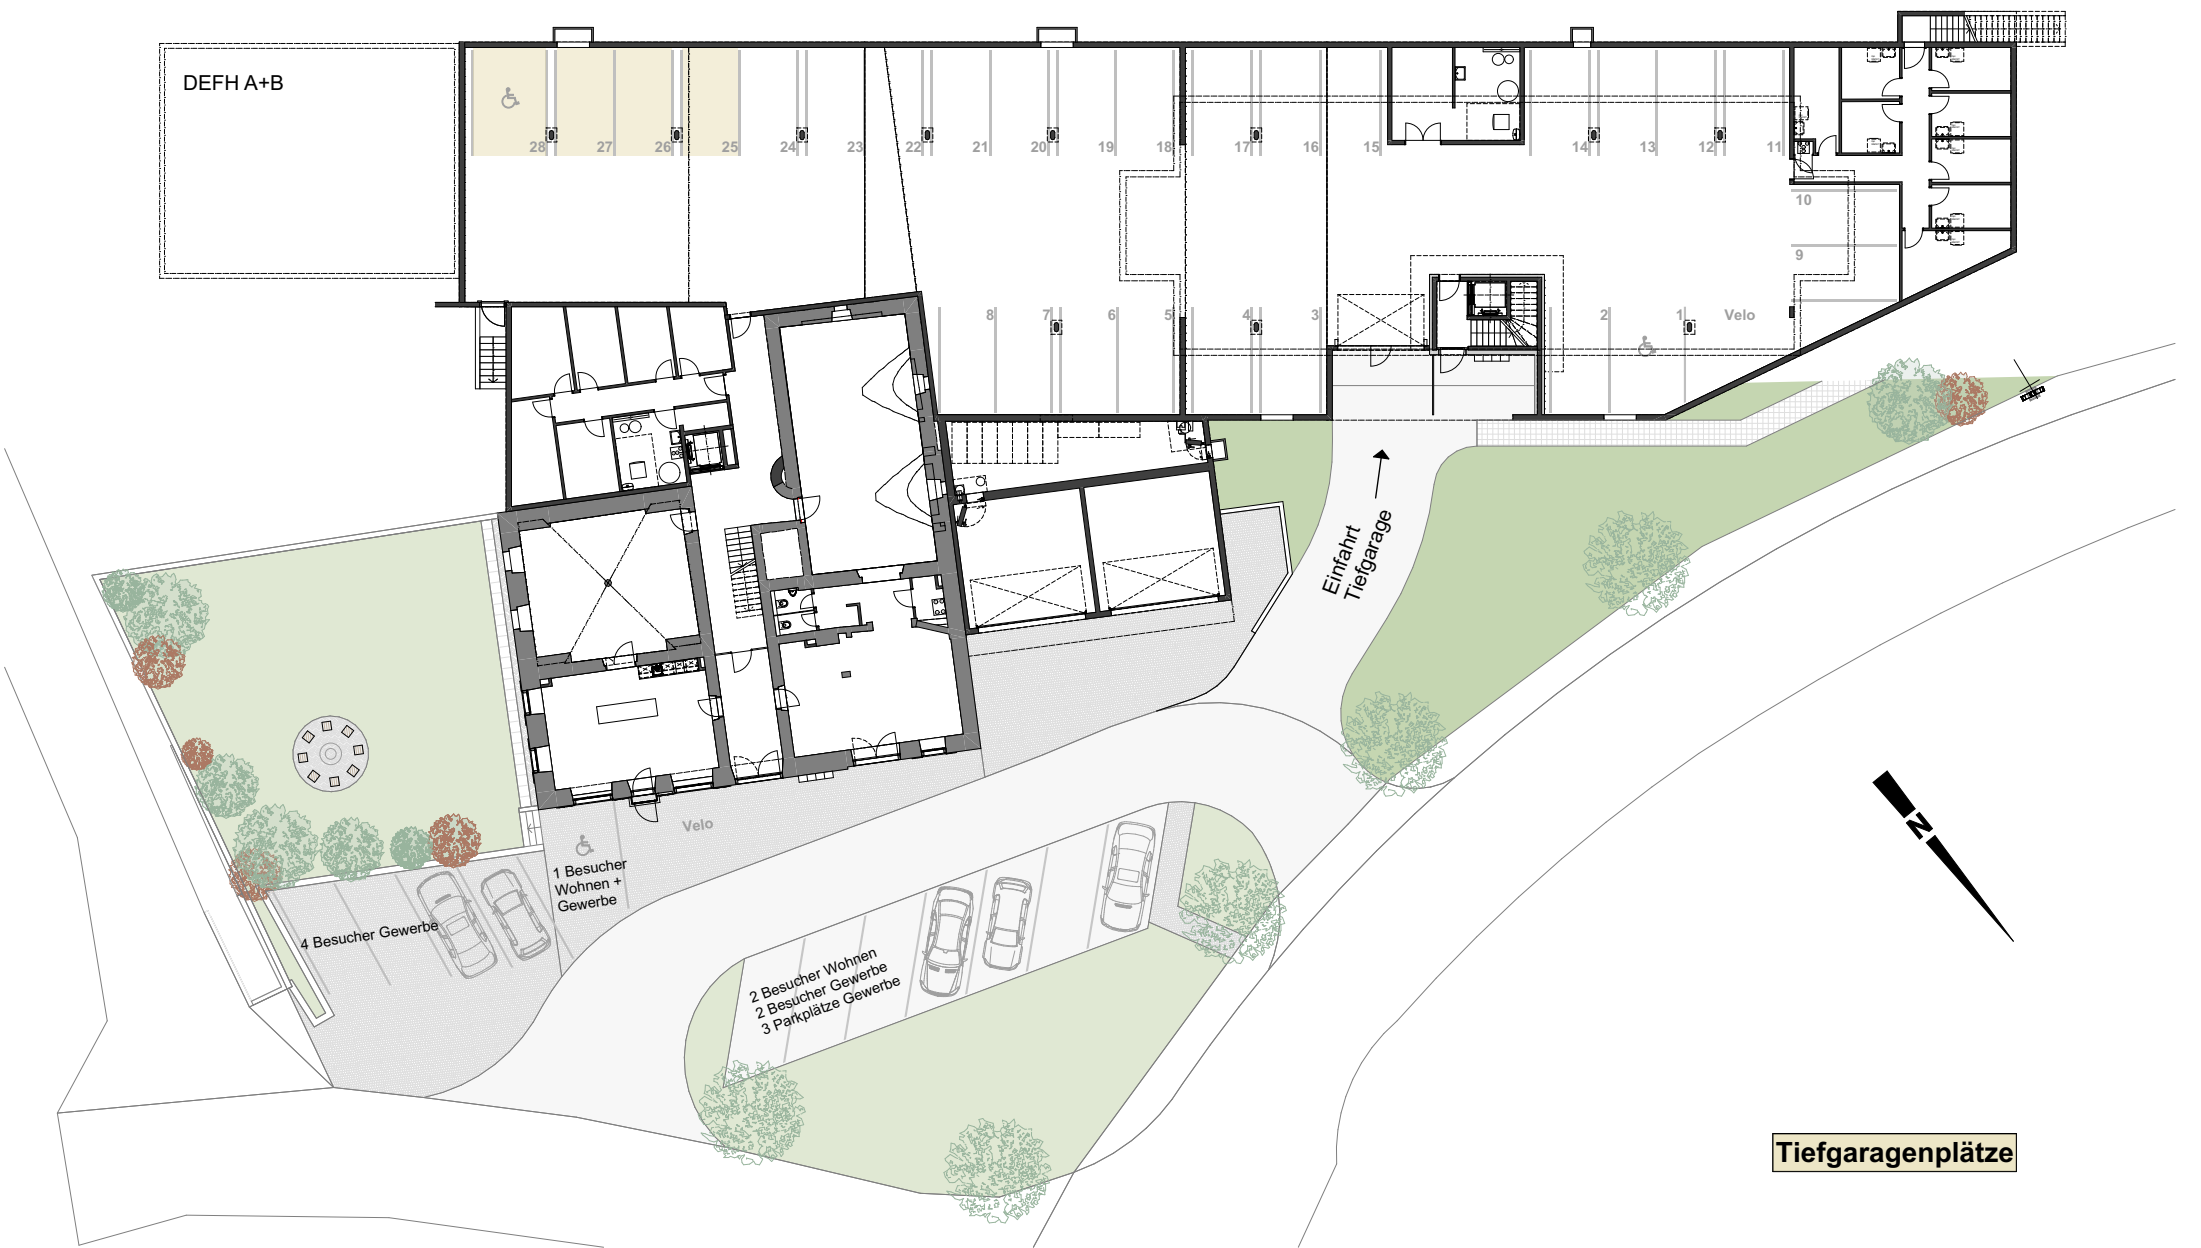

Tiefgaragenplätze

Spielplatz

Überbauung zur Sonne mit Referenzbildern

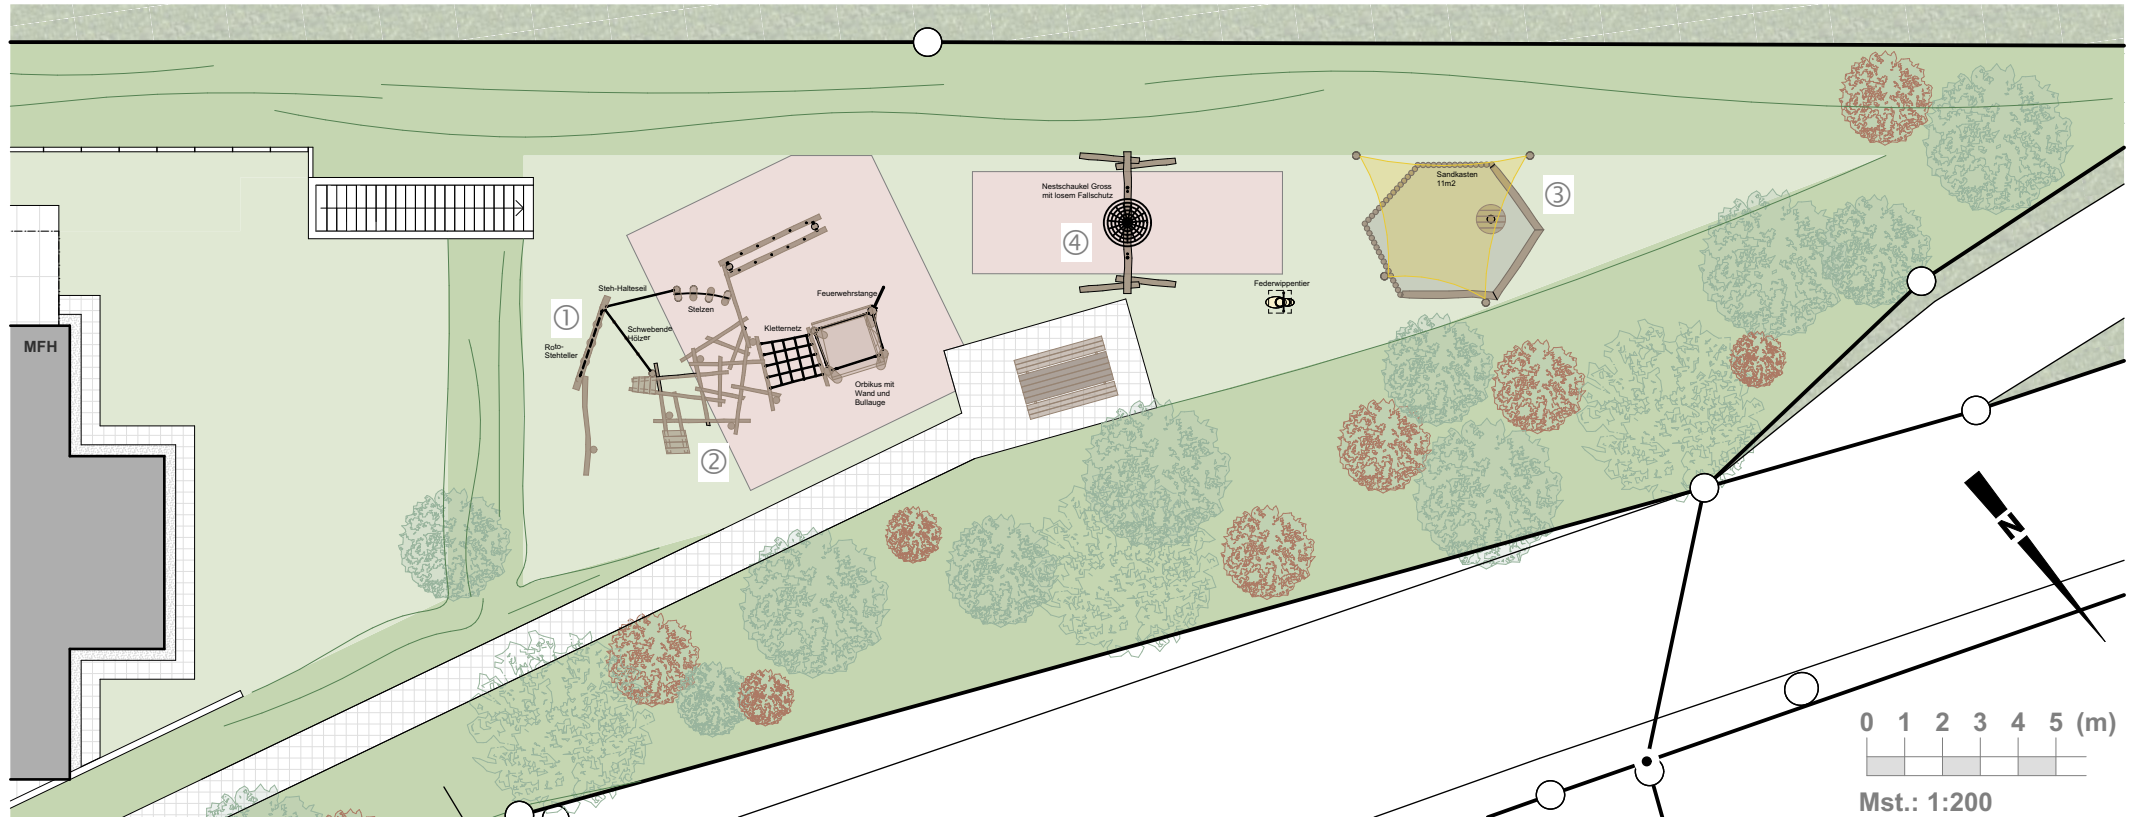

① Roto-Stehteller



② Kletterstruktur





③ Sandkasten mit Sonnensegel



④ Nestschaukel auf Kies




Doppel-Einfamilienhaus
Haus A, 5 ½ Zimmer, NGF 157.28m²
Eingangsgeschoss

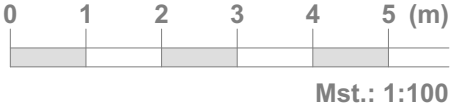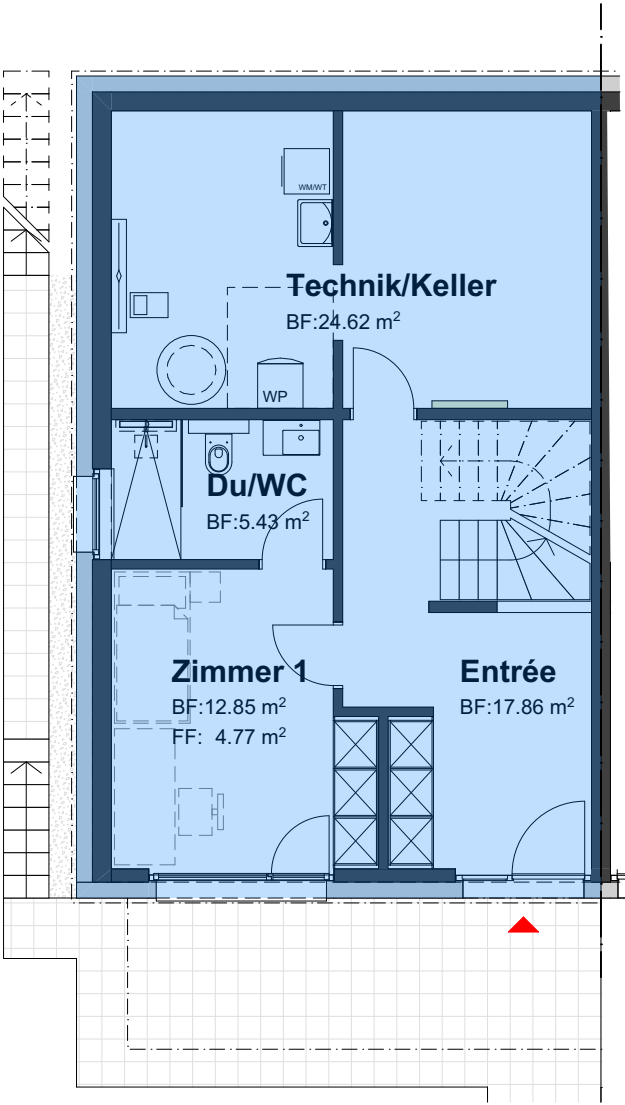


Haus B Haus A

Südwestfassade


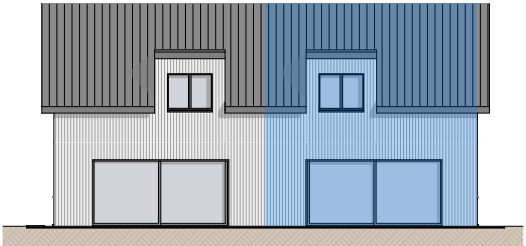


Haus A Haus B

Nordostfassade

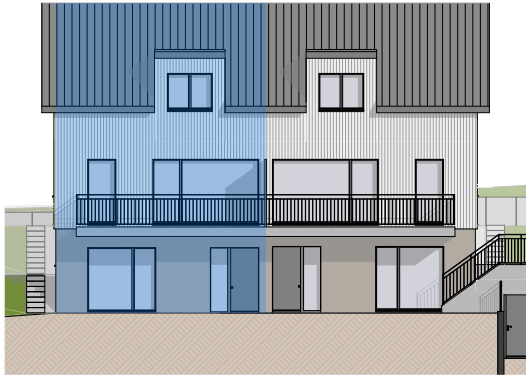


Doppel-Einfamilienhaus
Haus A, 5 ½ Zimmer, NGF 157.28m²
Erdgeschoss

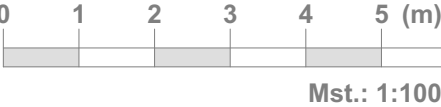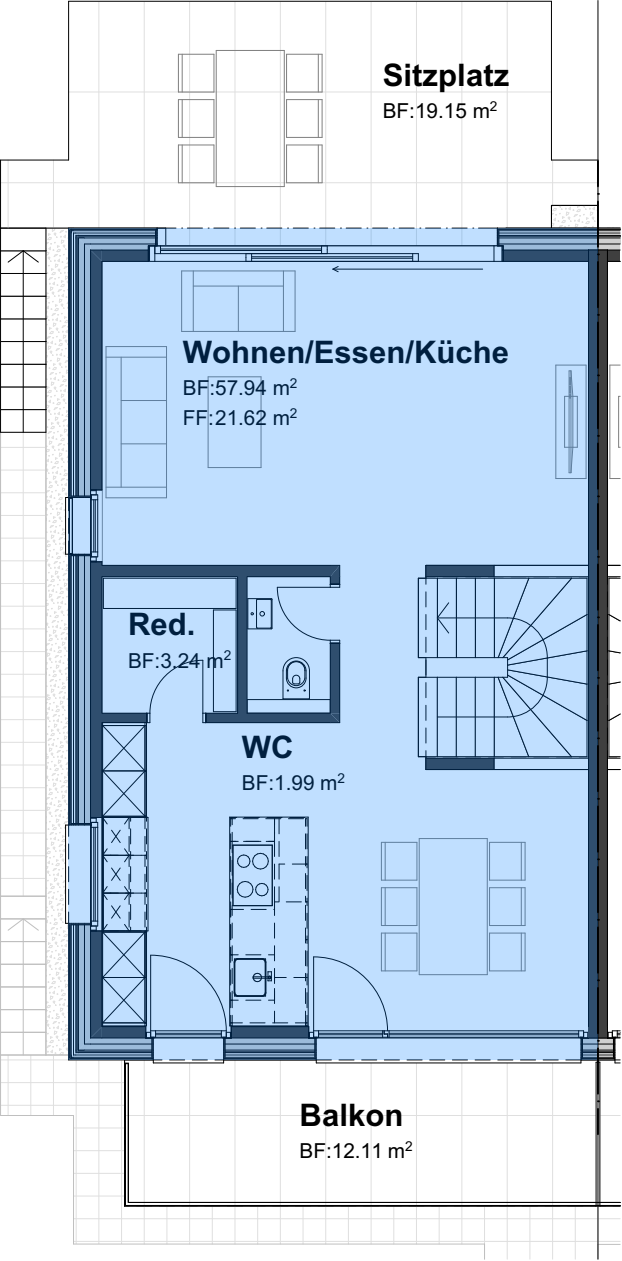


Haus B **Haus A**

Südwestfassade


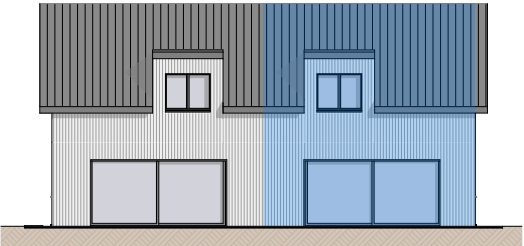


Haus A **Haus B**

Nordostfassade

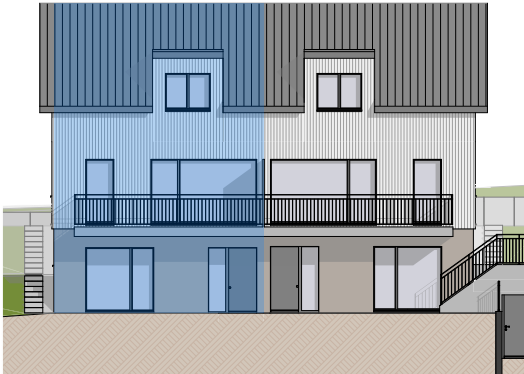


Doppel-Einfamilienhaus
Haus A, 5 ½ Zimmer, NGF 157.28m²
Dachgeschoss

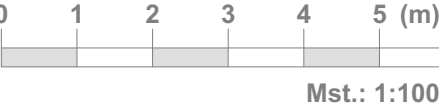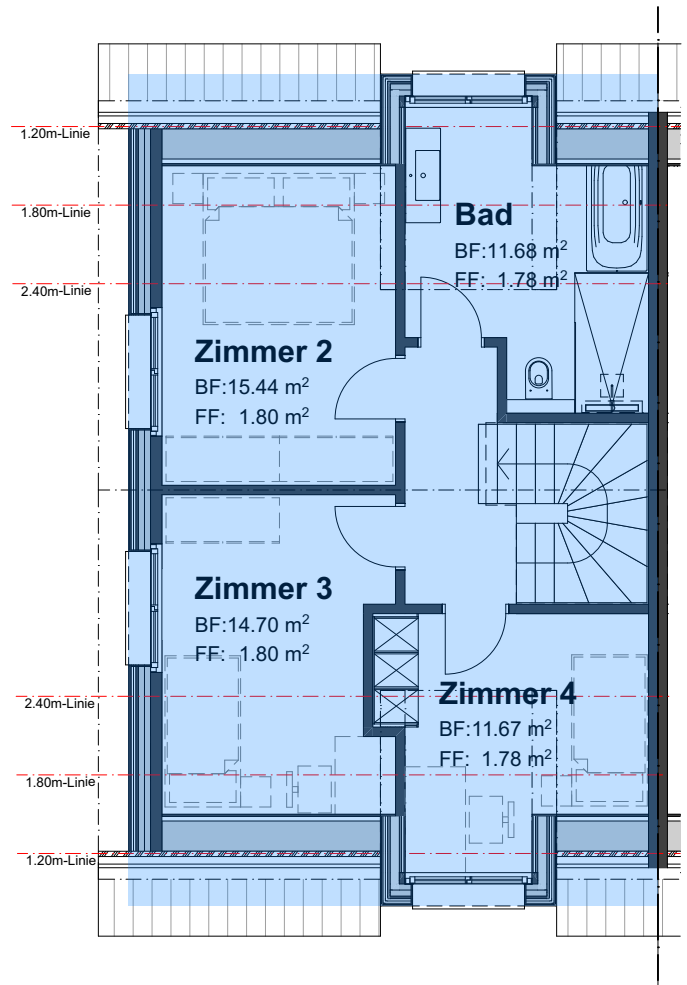


Haus B Haus A

Südwestfassade

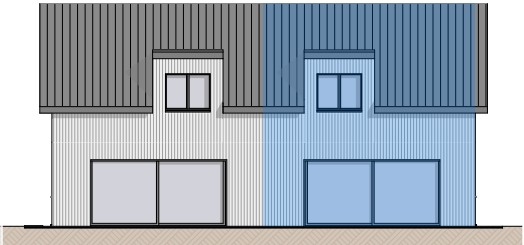

Haus A Haus B


Nordostfassade

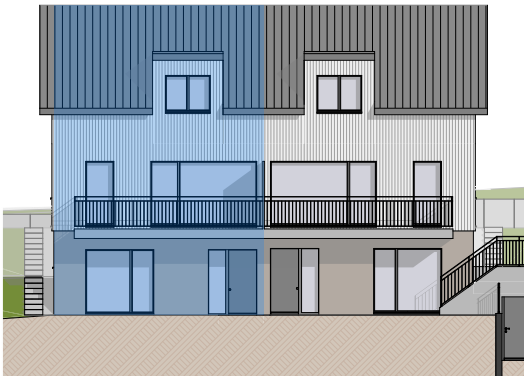

Doppel-Einfamilienhaus
Haus B, 5 ½ Zimmer, NGF 157.28m²
Eingangsgeschoss




Haus B Haus A

Südwestfassade

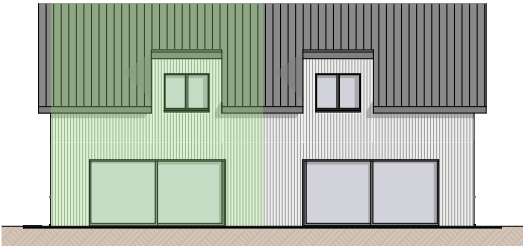

Haus A Haus B

Nordostfassade

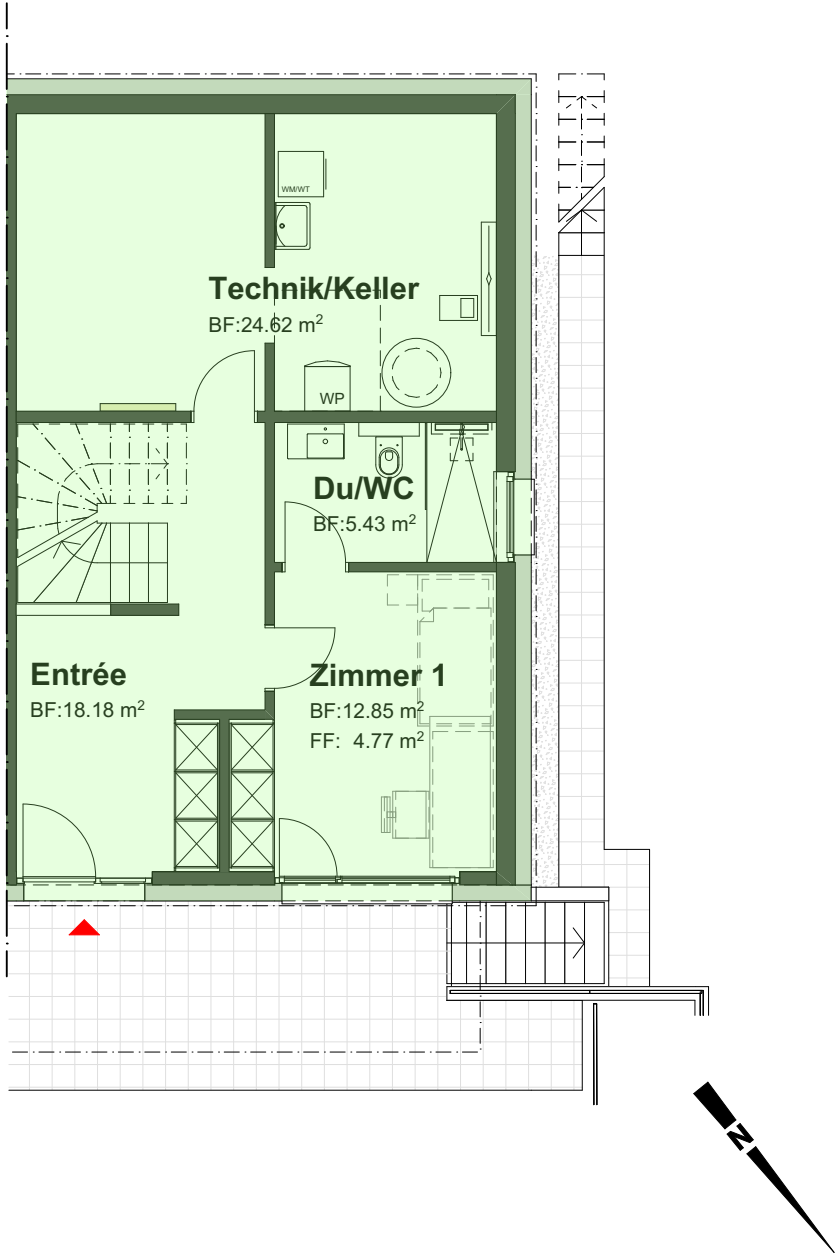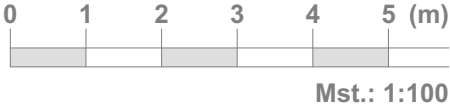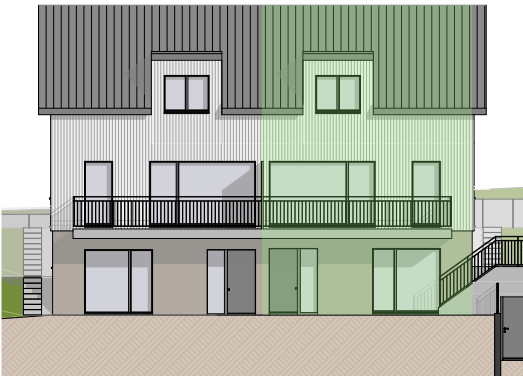

Doppel-Einfamilienhaus

Haus B, 5 ½ Zimmer, NGF 157.28m²

Erdgeschoss


Haus B Haus A

Südwestfassade




Haus A Haus B

Nordostfassade

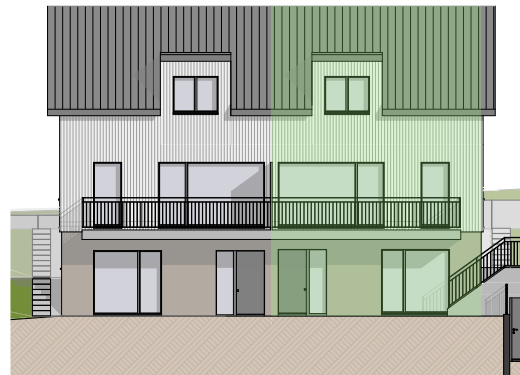


Mst.: 1:100

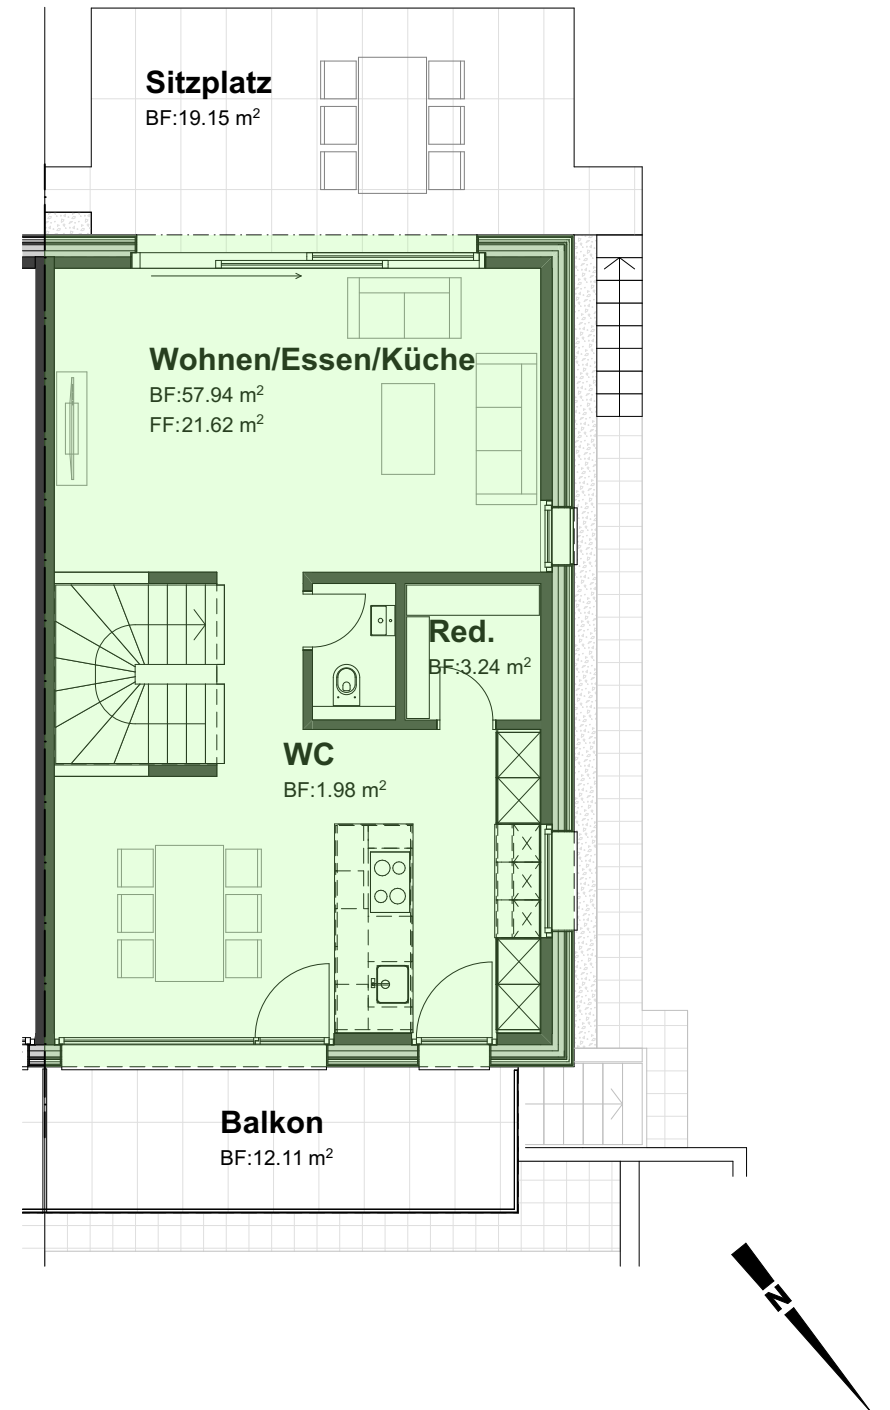

Doppel-Einfamilienhaus
Haus B, 5 ½ Zimmer, NGF 157.28m²
Dachgeschoss


Haus B Haus A

Südwestfassade

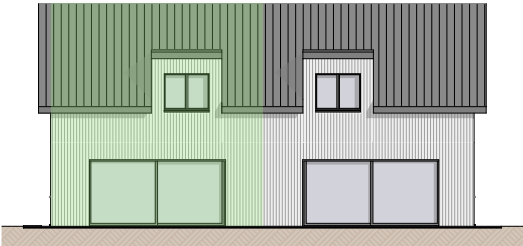


Haus A Haus B

Nordostfassade

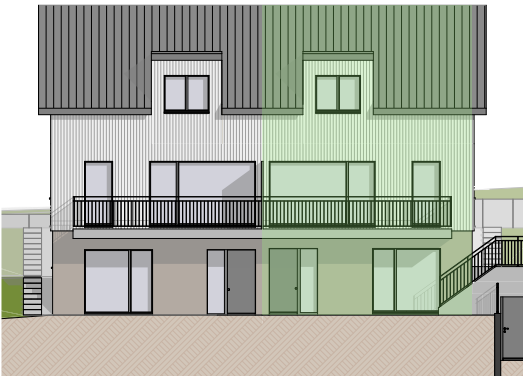

Mst.: 1:100

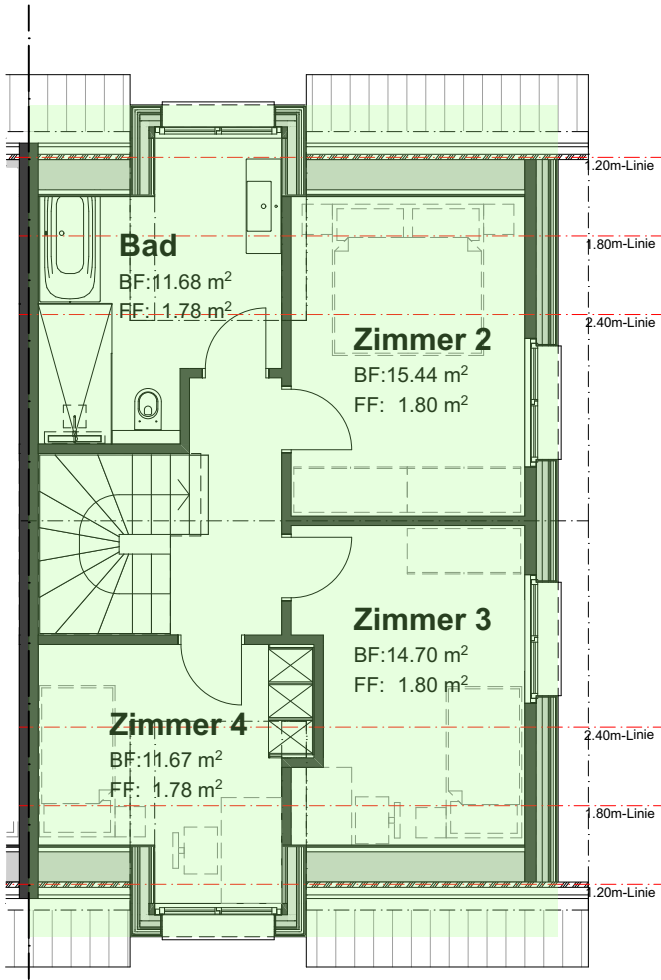


Doppel-Einfamilienhaus

Haus A + B


Fassaden




Nordostfassade

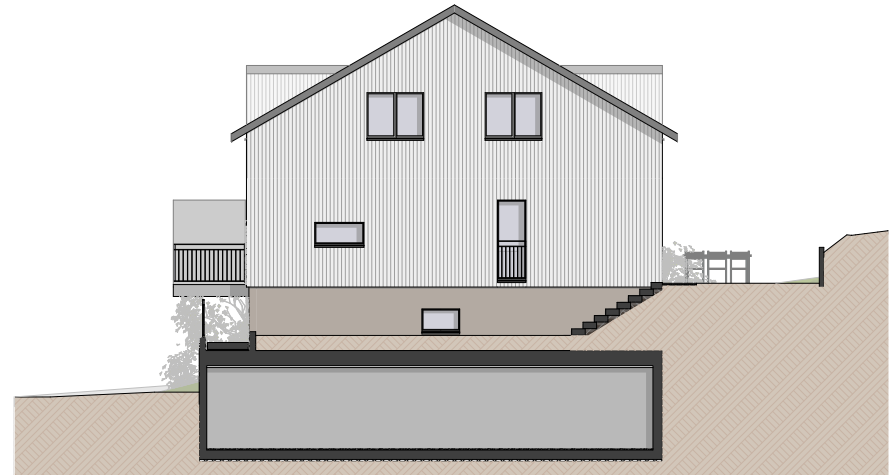


Nordwestfassade

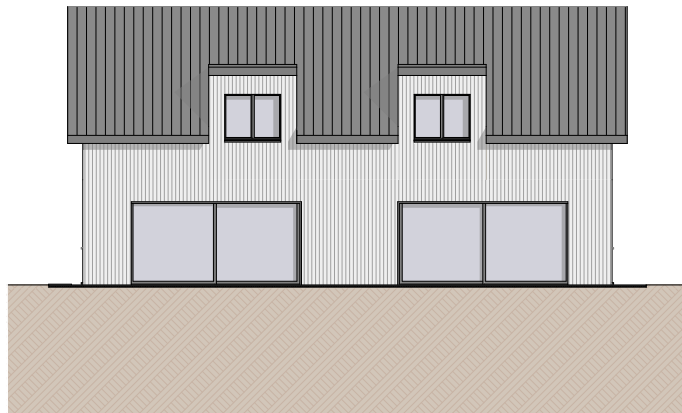

Südwestfassade

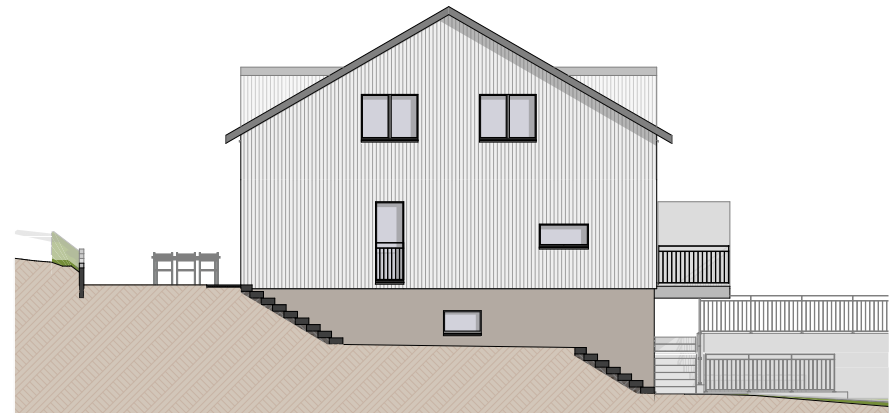

Südostfassade

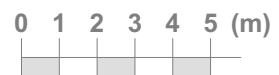

Mst.: 1:200

Doppel-Einfamilienhaus

Haus A + B

Schnitt

