

Am Weidweg an zentraler Lage realisieren wir 3 Mehrfamilienhäuser mit total 28 Wohneinheiten, wovon 16 Eigentumswohnungen und 12 Mietwohnungen sind. Verbunden sind die Häuser durch eine Tiefgarage.

### MFH E + F

16 EIGENTUMSWOHNUNGEN

- 12 WOHNUNGEN | 4.5 ZIMMER
- 4 WOHNUNGEN | 5.5 ZIMMER

### MFH G

12 MIETWOHNUNGEN


BITTE FORDERN SIE BEI INTERESSE  
DIE SEPARATEN UNTERLAGEN AN.

## AM WEIDWEG ERWARTET SIE

- ein lebendiges Wohnquartier
- Umgebung mit viel Grün und einladenden Begegnungsplätzen
- moderne Architektur
- ein gehobener, moderner Ausbaustandard
- hoher Wohnkomfort dank Minergie / Solarenergie

# SITUATION UMGEBUNG

## MIT SONDERNUTZUNG

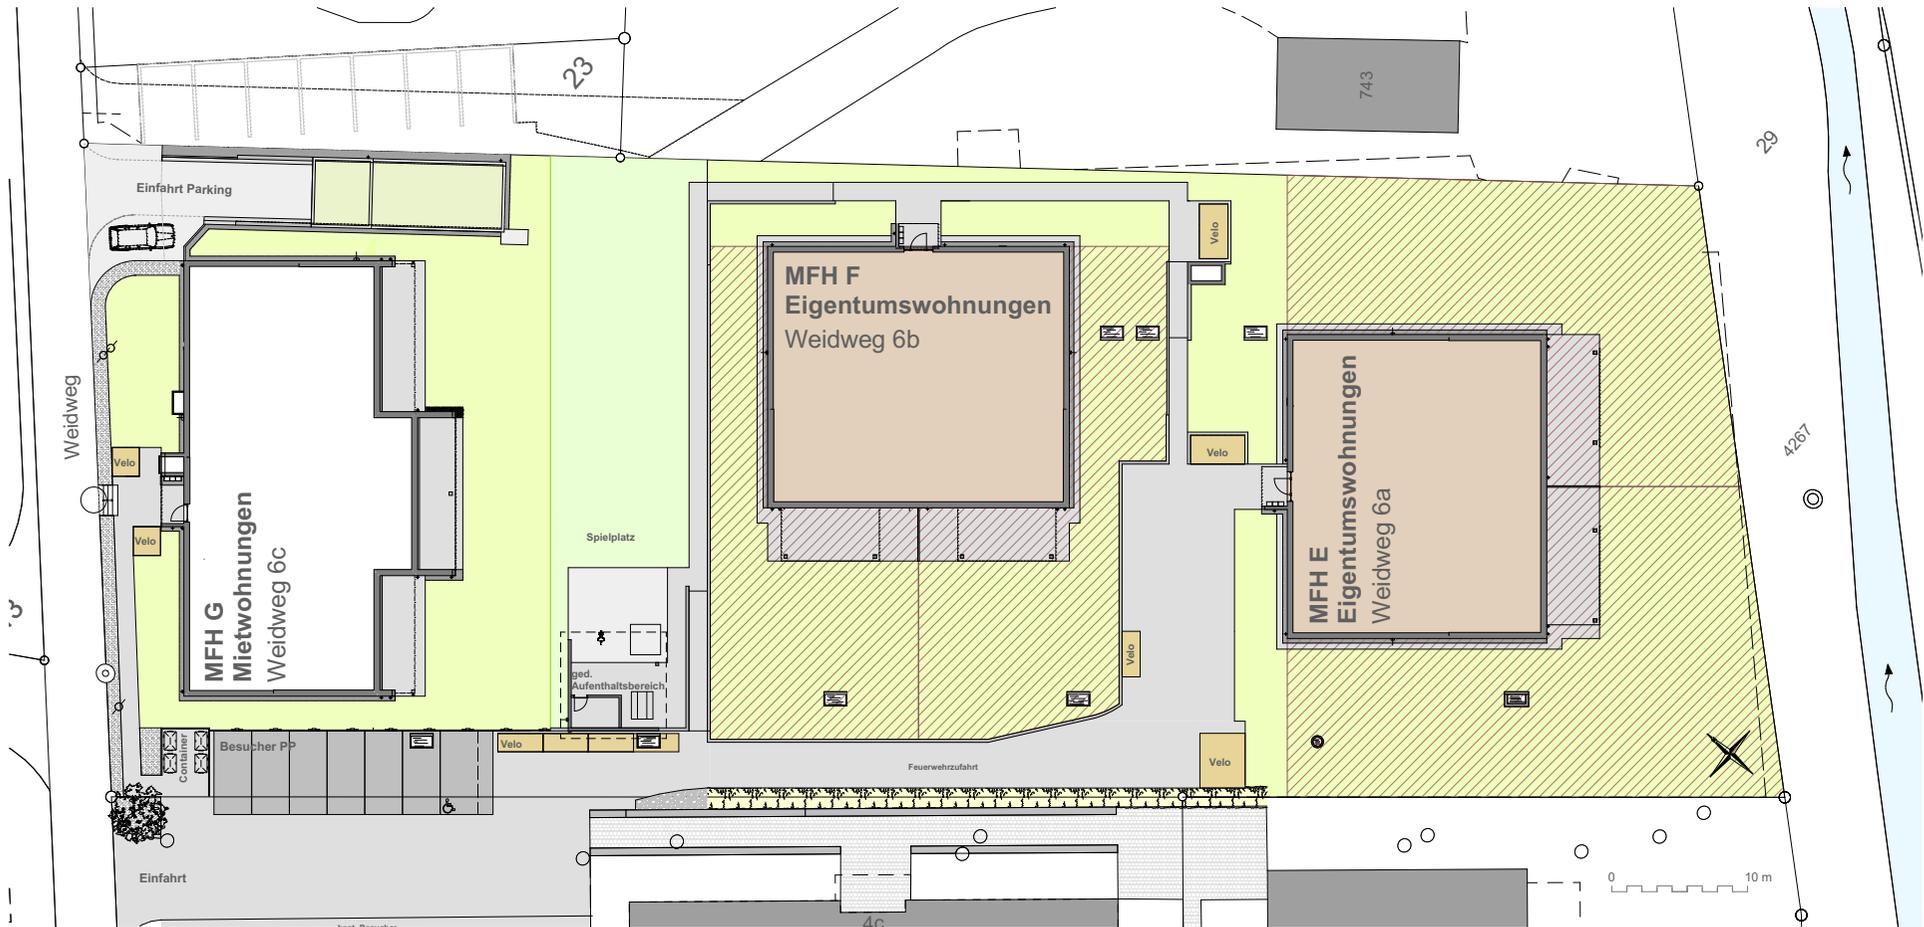

Mst.: 1:500