Fassaden

Mst.: 1:250



Nordfassade




Ostfassade



Südfassade



Westfassade

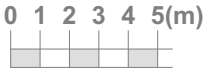


Mst.: 1:250

FASSADEN

Querschnitt

Mst.: 1:150

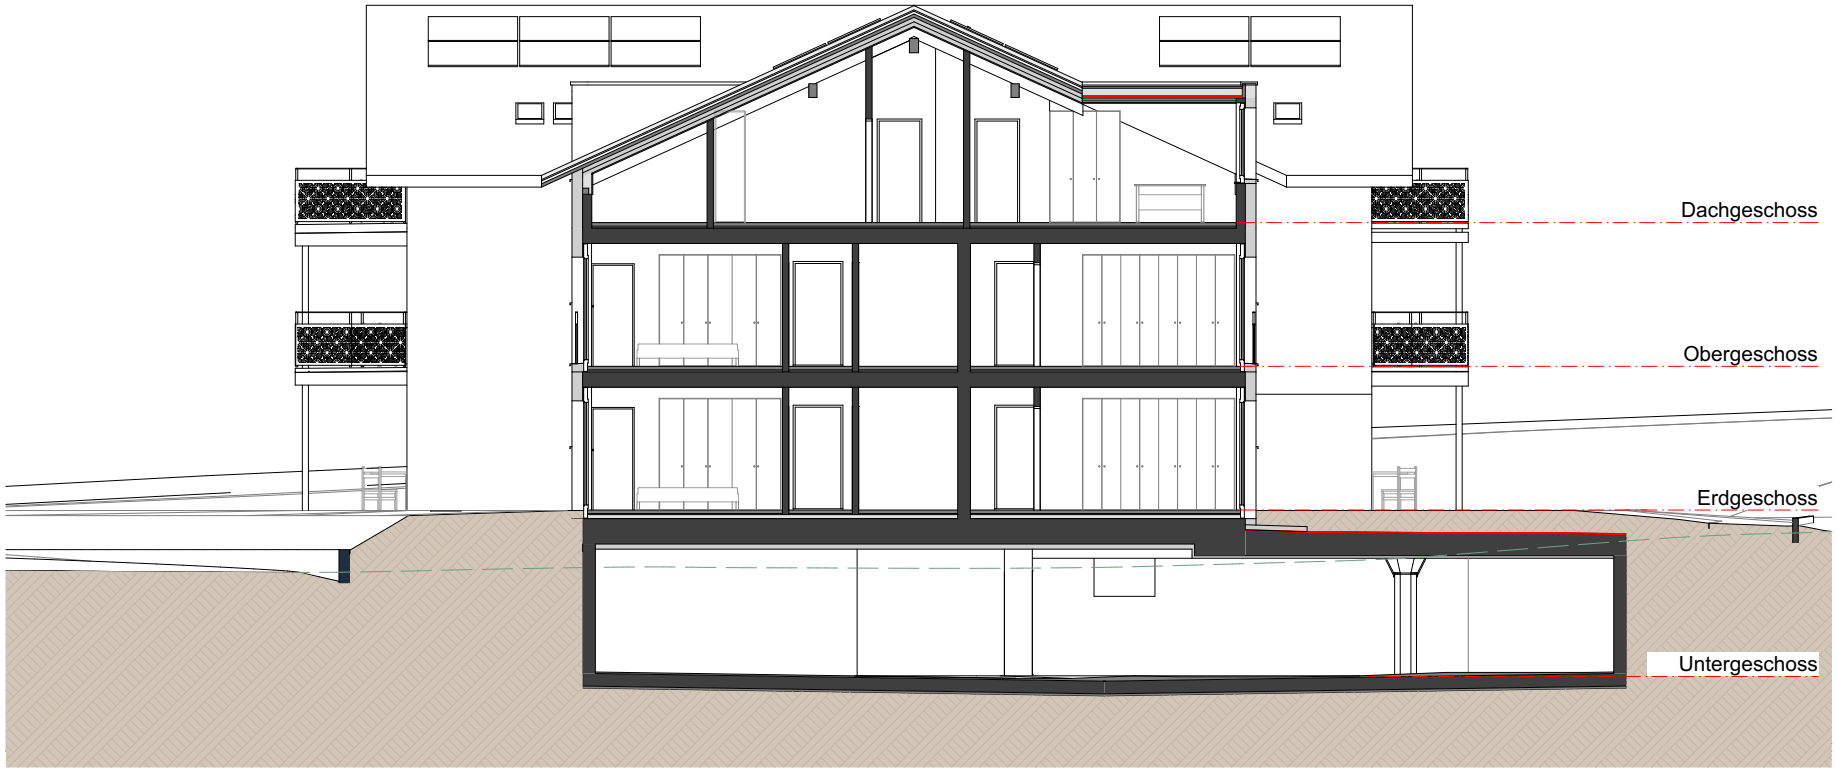


0 1 2 3 4 5(m)

Mst.: 1:150

SCHNITT

Längsschnitt

Mst.: 1:150

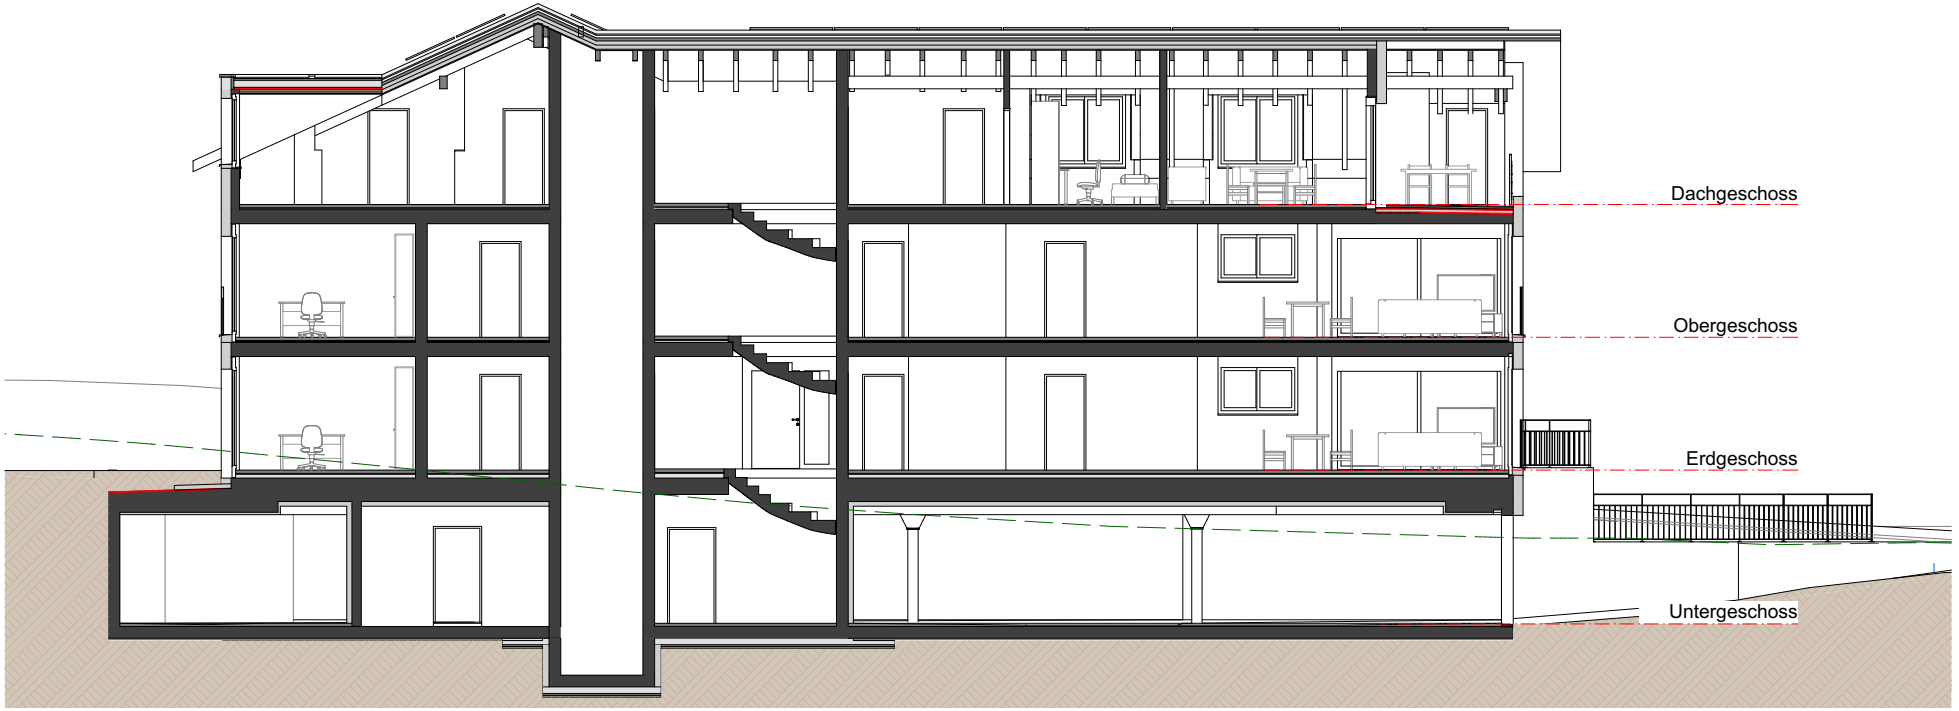

0 1 2 3 4 5(m)

Mst.: 1:150

SCHNITT