Wohnung 1
Erdgeschoss


DG	Wohnung 11, 4 ½ Zimmer Wohnfläche NGF 119.22m², Loggia 17.53m², Red. 2 x 2.23m²	Wohnung 10, 2 ½ Zimmer Wohnfläche NGF 77.42m², Balkon 15.22m²	Wohnung 9, 2 ½ Zimmer Wohnfläche NGF 81.39m², Balkon 16.95m²	
OG	Wohnung 8, 2 ½ Zimmer Wohnfläche NGF 62.07m², Balkon 22.25m²	Wohnung 7, 4 ½ Zimmer Wohnfläche NGF 105.52m², Balkon 25.82m²	Wohnung 6, 3 ½ Zimmer Wohnfläche NGF 88.18m², Balkon 13.96m²	Wohnung 5, 3 ½ Zimmer Wohnfläche NGF 75.89m², Balkon 12.15m²
EG	Wohnung 4, 2 ½ Zimmer Wohnfläche NGF 62.07m², Sitzplatz 27.90m² , Gartenanteil ca. 90.64m²	Wohnung 3, 4 ½ Zimmer Wohnfläche NGF 105.52m², Sitzplatz 32.38m², Gartenanteil ca. 232.57m²	Wohnung 2, 3 ½ Zimmer Wohnfläche NGF 88.18m², Sitzplatz 24.84m², Gartenanteil ca. 58.40m²	Wohnung 1, 2 ½ Zimmer Wohnfläche NGF 64.22m², Sitzplatz 18.65m², Gartenanteil ca. 37.87m²

0 1 2 3 4 5 (m)

Mst.: 1:100

Nordfassade



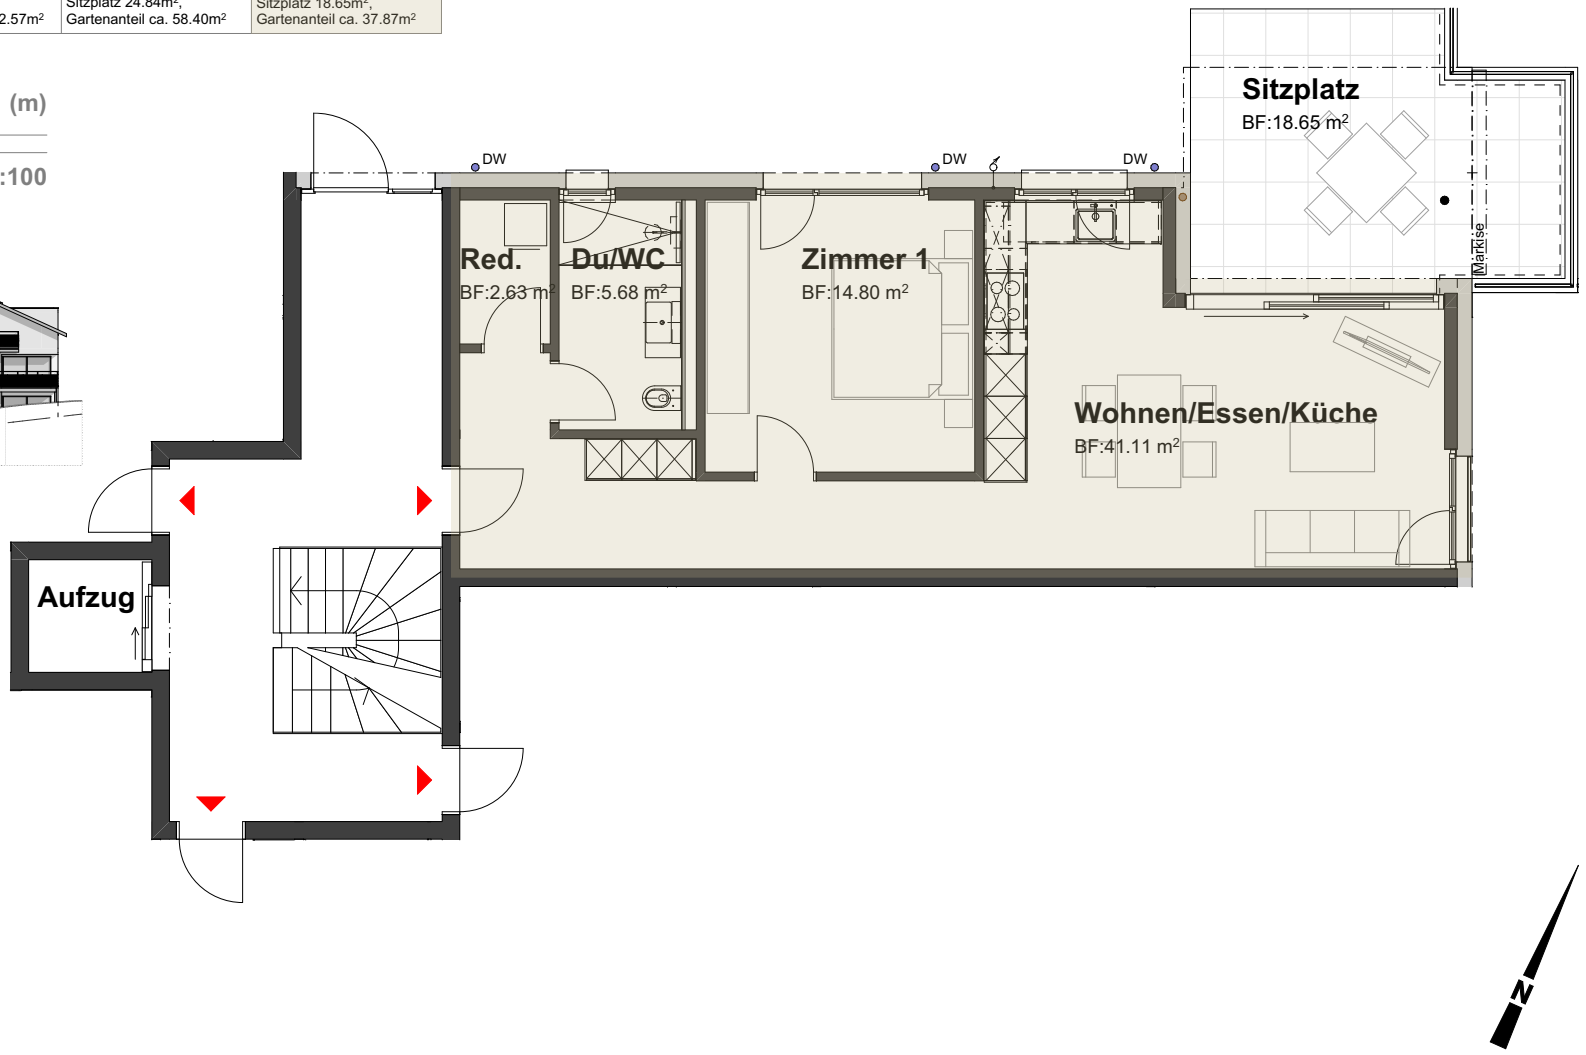


WHG 1 - GRUNDRISS

Wohnung 2
Erdgeschoss

DG	Wohnung 11, 4 ½ Zimmer Wohnfläche NGF 119.22m², Loggia 17.53m², Red. 2 x 2.23m²	Wohnung 10, 2 ½ Zimmer Wohnfläche NGF 77.42m², Balkon 15.22m²	Wohnung 9, 2 ½ Zimmer Wohnfläche NGF 81.39m², Balkon 16.95m²	
OG	Wohnung 8, 2 ½ Zimmer Wohnfläche NGF 62.07m², Balkon 22.25m²	Wohnung 7, 4 ½ Zimmer Wohnfläche NGF 105.52m², Balkon 25.82m²	Wohnung 6, 3 ½ Zimmer Wohnfläche NGF 88.18m², Balkon 13.96m²	Wohnung 5, 3 ½ Zimmer Wohnfläche NGF 75.89m², Balkon 12.15m²
EG	Wohnung 4, 2 ½ Zimmer Wohnfläche NGF 62.07m², Sitzplatz 27.90m² , Gartenanteil ca. 90.64m²	Wohnung 3, 4 ½ Zimmer Wohnfläche NGF 105.52m², Sitzplatz 32.38m², Gartenanteil ca. 232.57m²	Wohnung 2, 3 ½ Zimmer Wohnfläche NGF 88.18m², Sitzplatz 24.84m², Gartenanteil ca. 58.40m²	Wohnung 1, 2 ½ Zimmer Wohnfläche NGF 64.22m², Sitzplatz 18.65m², Gartenanteil ca. 37.87m²

0 1 2 3 4 5 (m)

Mst.: 1:100

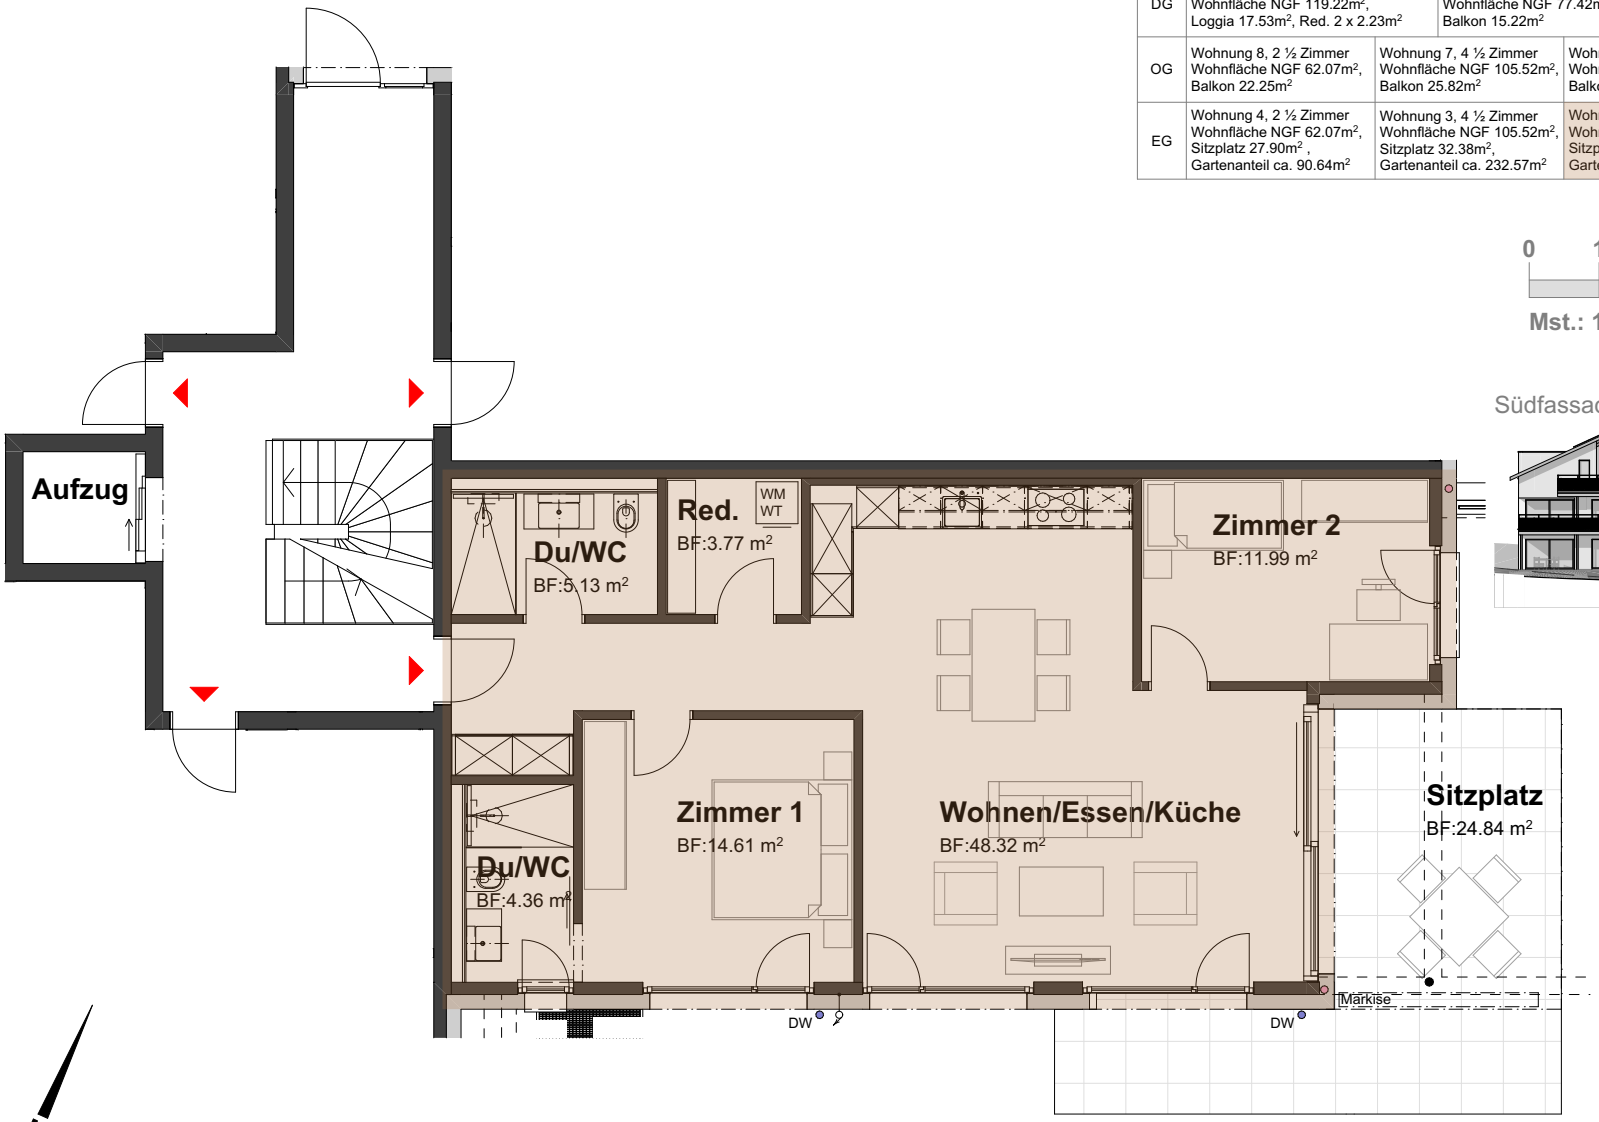

Südfassade



WHG 2 - GRUNDRISS

Wohnung 3

Erdgeschoss

DG	Wohnung 11, 4 ½ Zimmer Wohnfläche NGF 119.22m², Loggia 17.53m², Red. 2 x 2.23m²	Wohnung 10, 2 ½ Zimmer Wohnfläche NGF 77.42m², Balkon 15.22m²	Wohnung 9, 2 ½ Zimmer Wohnfläche NGF 81.39m², Balkon 16.95m²	
OG	Wohnung 8, 2 ½ Zimmer Wohnfläche NGF 62.07m², Balkon 22.25m²	Wohnung 7, 4 ½ Zimmer Wohnfläche NGF 105.52m², Balkon 25.82m²	Wohnung 6, 3 ½ Zimmer Wohnfläche NGF 88.18m², Balkon 13.96m²	Wohnung 5, 3 ½ Zimmer Wohnfläche NGF 75.89m², Balkon 12.15m²
EG	Wohnung 4, 2 ½ Zimmer Wohnfläche NGF 62.07m², Sitzplatz 27.90m² , Gartenanteil ca. 90.64m²	Wohnung 3, 4 ½ Zimmer Wohnfläche NGF 105.52m², Sitzplatz 32.38m², Gartenanteil ca. 232.57m²	Wohnung 2, 3 ½ Zimmer Wohnfläche NGF 88.18m², Sitzplatz 24.84m², Gartenanteil ca. 58.40m²	Wohnung 1, 2 ½ Zimmer Wohnfläche NGF 64.22m², Sitzplatz 18.65m², Gartenanteil ca. 37.87m²

0 1 2 3 4 5 (m)

Mst.: 1:100

Südfassade





WHG 3 - GRUNDRISS

Wohnung 4
Erdgeschoss


DG	Wohnung 11, 4 ½ Zimmer Wohnfläche NGF 119.22m², Loggia 17.53m², Red. 2 x 2.23m²	Wohnung 10, 2 ½ Zimmer Wohnfläche NGF 77.42m², Balkon 15.22m²	Wohnung 9, 2 ½ Zimmer Wohnfläche NGF 81.39m², Balkon 16.95m²	
OG	Wohnung 8, 2 ½ Zimmer Wohnfläche NGF 62.07m², Balkon 22.25m²	Wohnung 7, 4 ½ Zimmer Wohnfläche NGF 105.52m², Balkon 25.82m²	Wohnung 6, 3 ½ Zimmer Wohnfläche NGF 88.18m², Balkon 13.96m²	Wohnung 5, 3 ½ Zimmer Wohnfläche NGF 75.89m², Balkon 12.15m²
EG	Wohnung 4, 2 ½ Zimmer Wohnfläche NGF 62.07m², Sitzplatz 27.90m² , Gartenanteil ca. 90.64m²	Wohnung 3, 4 ½ Zimmer Wohnfläche NGF 105.52m², Sitzplatz 32.38m², Gartenanteil ca. 232.57m²	Wohnung 2, 3 ½ Zimmer Wohnfläche NGF 88.18m², Sitzplatz 24.84m², Gartenanteil ca. 58.40m²	Wohnung 1, 2 ½ Zimmer Wohnfläche NGF 64.22m², Sitzplatz 18.65m², Gartenanteil ca. 37.87m²

0 1 2 3 4 5 (m)

Mst.: 1:100

Nordfassade




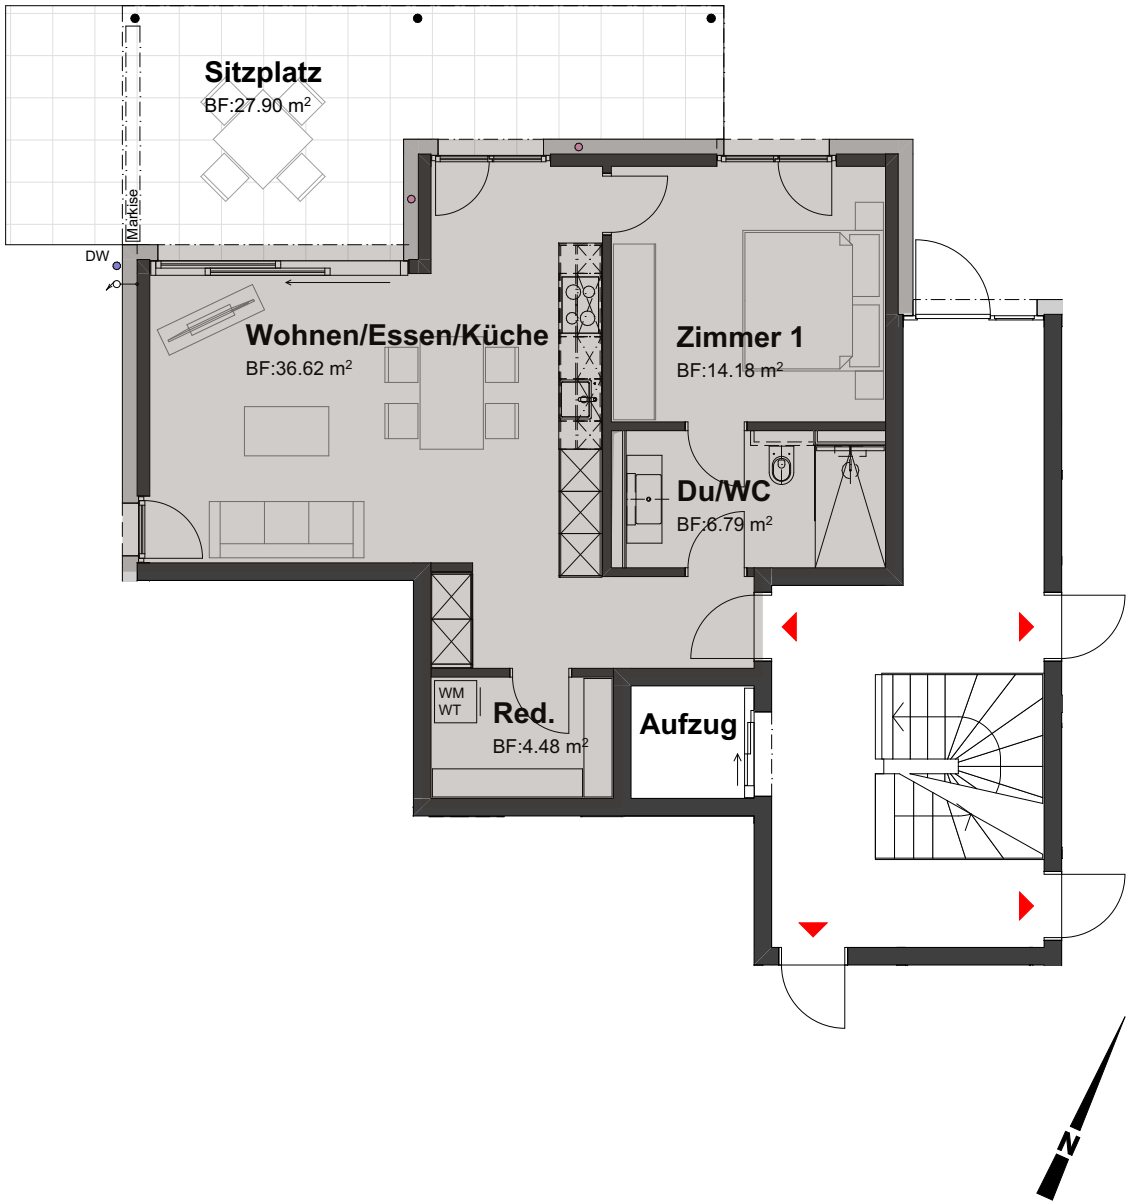

WHG 4 - GRUNDRISS

Wohnung 5
Obergeschoss

DG	Wohnung 11, 4 ½ Zimmer Wohnfläche NGF 119.22m², Loggia 17.53m², Red. 2 x 2.23m²	Wohnung 10, 2 ½ Zimmer Wohnfläche NGF 77.42m², Balkon 15.22m²	Wohnung 9, 2 ½ Zimmer Wohnfläche NGF 81.39m², Balkon 16.95m²	
OG	Wohnung 8, 2 ½ Zimmer Wohnfläche NGF 62.07m², Balkon 22.25m²	Wohnung 7, 4 ½ Zimmer Wohnfläche NGF 105.52m², Balkon 25.82m²	Wohnung 6, 3 ½ Zimmer Wohnfläche NGF 88.18m², Balkon 13.96m²	Wohnung 5, 3 ½ Zimmer Wohnfläche NGF 75.89m², Balkon 12.15m²
EG	Wohnung 4, 2 ½ Zimmer Wohnfläche NGF 62.07m², Sitzplatz 27.90m² , Gartenanteil ca. 90.64m²	Wohnung 3, 4 ½ Zimmer Wohnfläche NGF 105.52m², Sitzplatz 32.38m², Gartenanteil ca. 232.57m²	Wohnung 2, 3 ½ Zimmer Wohnfläche NGF 88.18m², Sitzplatz 24.84m², Gartenanteil ca. 58.40m²	Wohnung 1, 2 ½ Zimmer Wohnfläche NGF 64.22m², Sitzplatz 18.65m², Gartenanteil ca. 37.87m²

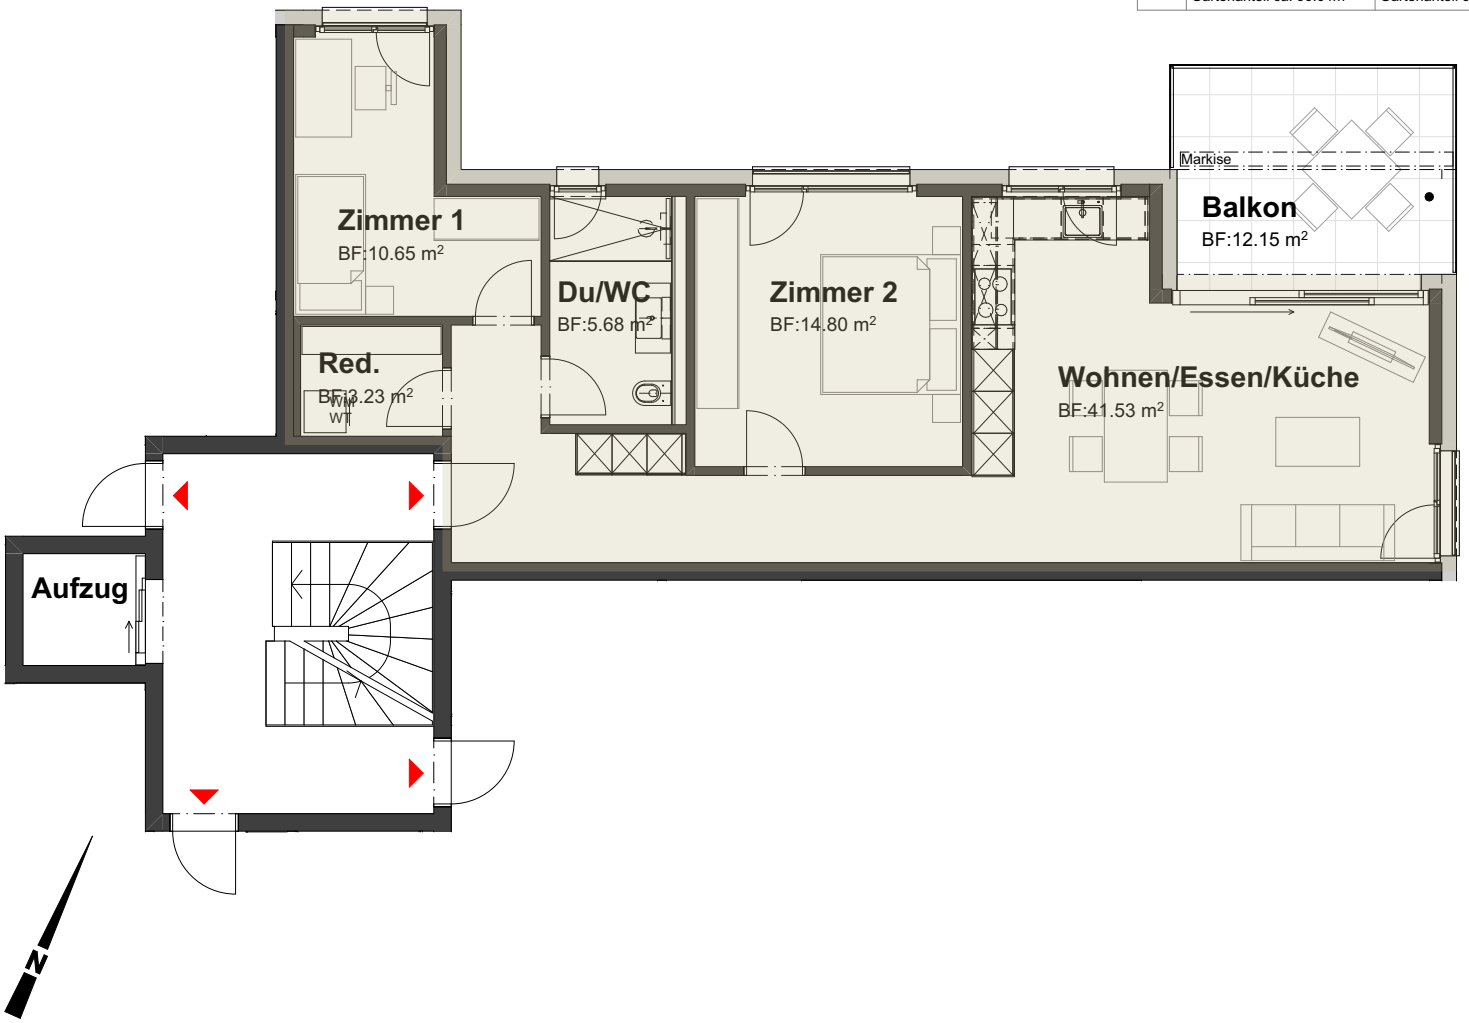

0 1 2 3 4 5 (m)

Mst.: 1:100

Nordfassade




WHG 5 - GRUNDRISS

Wohnung 6
Obergeschoss

DG	Wohnung 11, 4 ½ Zimmer Wohnfläche NGF 119.22m², Loggia 17.53m², Red. 2 x 2.23m²	Wohnung 10, 2 ½ Zimmer Wohnfläche NGF 77.42m², Balkon 15.22m²	Wohnung 9, 2 ½ Zimmer Wohnfläche NGF 81.39m², Balkon 16.95m²	
OG	Wohnung 8, 2 ½ Zimmer Wohnfläche NGF 62.07m², Balkon 22.25m²	Wohnung 7, 4 ½ Zimmer Wohnfläche NGF 105.52m², Balkon 25.82m²	Wohnung 6, 3 ½ Zimmer Wohnfläche NGF 88.18m², Balkon 13.96m²	Wohnung 5, 3 ½ Zimmer Wohnfläche NGF 75.89m², Balkon 12.15m²
EG	Wohnung 4, 2 ½ Zimmer Wohnfläche NGF 62.07m², Sitzplatz 27.90m² , Gartenanteil ca. 90.64m²	Wohnung 3, 4 ½ Zimmer Wohnfläche NGF 105.52m², Sitzplatz 32.38m², Gartenanteil ca. 232.57m²	Wohnung 2, 3 ½ Zimmer Wohnfläche NGF 88.18m², Sitzplatz 24.84m², Gartenanteil ca. 58.40m²	Wohnung 1, 2 ½ Zimmer Wohnfläche NGF 64.22m², Sitzplatz 18.65m², Gartenanteil ca. 37.87m²

0 1 2 3 4 5 (m)

Mst.: 1:100

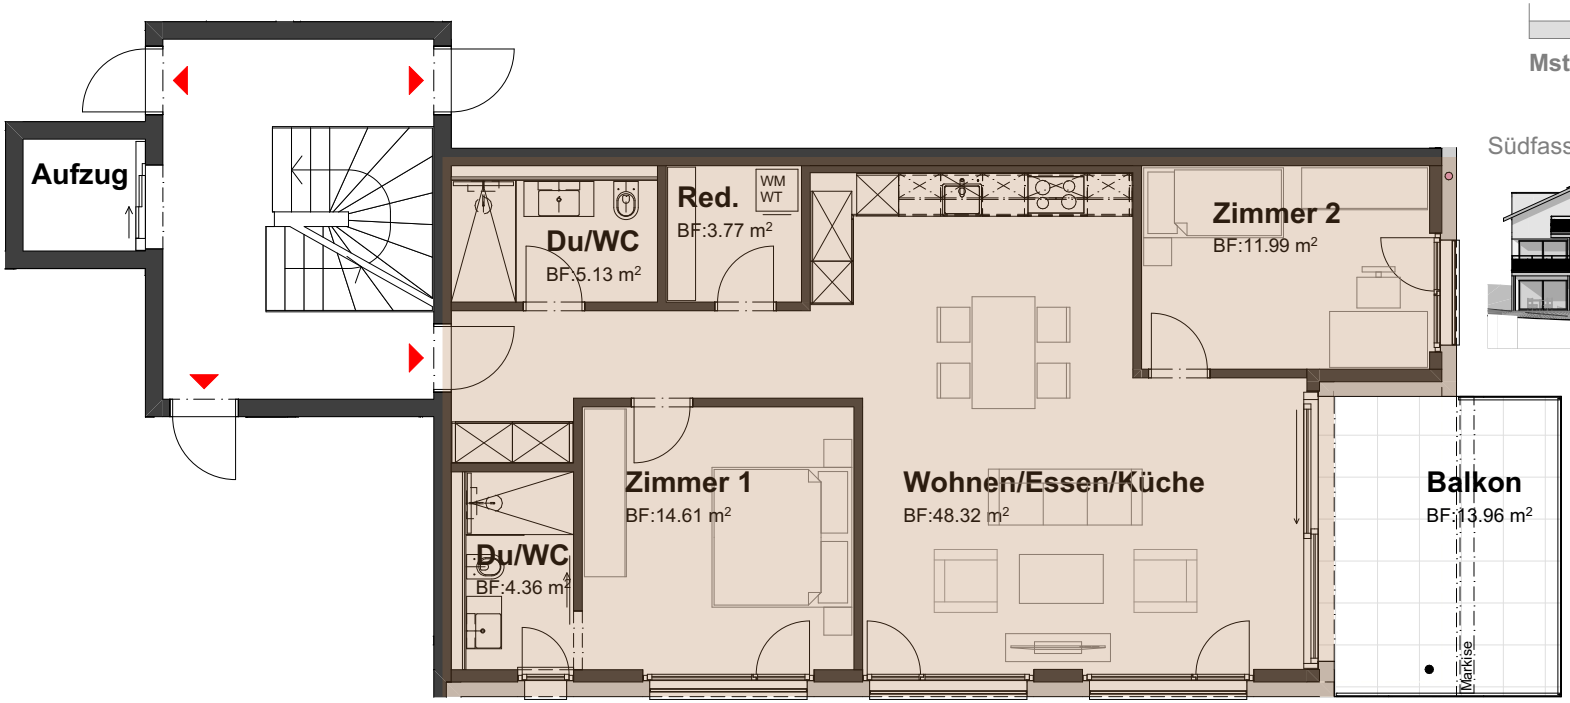

Südfassade



N

WHG 6 - GRUNDRISS

Wohnung 7

Obergeschoss


DG	Wohnung 11, 4 ½ Zimmer Wohnfläche NGF 119.22m², Loggia 17.53m², Red. 2 x 2.23m²	Wohnung 10, 2 ½ Zimmer Wohnfläche NGF 77.42m², Balkon 15.22m²	Wohnung 9, 2 ½ Zimmer Wohnfläche NGF 81.39m², Balkon 16.95m²	
OG	Wohnung 8, 2 ½ Zimmer Wohnfläche NGF 62.07m², Balkon 22.25m²	Wohnung 7, 4 ½ Zimmer Wohnfläche NGF 105.52m², Balkon 25.82m²	Wohnung 6, 3 ½ Zimmer Wohnfläche NGF 88.18m², Balkon 13.96m²	Wohnung 5, 3 ½ Zimmer Wohnfläche NGF 75.89m², Balkon 12.15m²
EG	Wohnung 4, 2 ½ Zimmer Wohnfläche NGF 62.07m², Sitzplatz 27.90m² , Gartenanteil ca. 90.64m²	Wohnung 3, 4 ½ Zimmer Wohnfläche NGF 105.52m², Sitzplatz 32.38m², Gartenanteil ca. 232.57m²	Wohnung 2, 3 ½ Zimmer Wohnfläche NGF 88.18m², Sitzplatz 24.84m², Gartenanteil ca. 58.40m²	Wohnung 1, 2 ½ Zimmer Wohnfläche NGF 64.22m², Sitzplatz 18.65m², Gartenanteil ca. 37.87m²

0 1 2 3 4 5 (m)

Mst.: 1:100

Südfassade



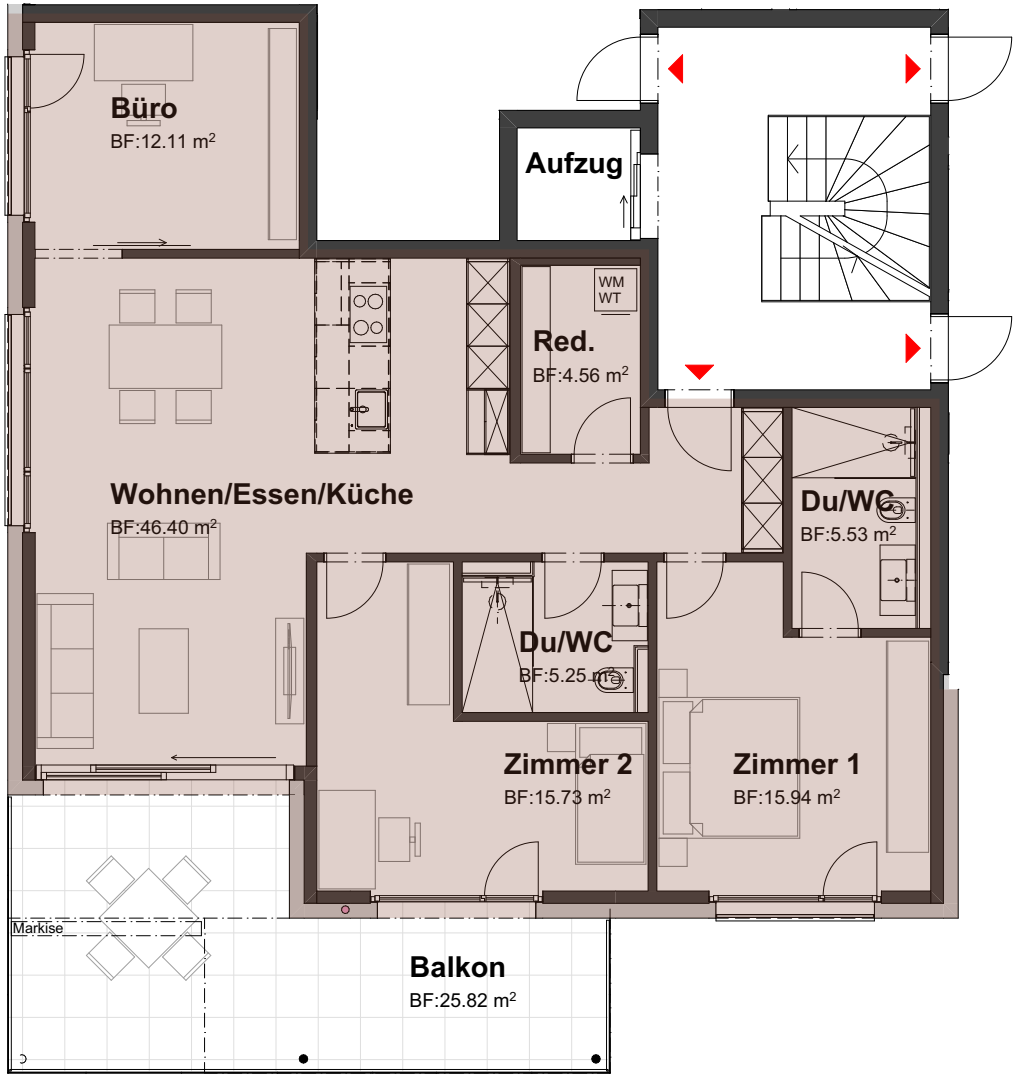

N

WHG 7 - GRUNDRISS

Wohnung 8

Obergeschoss


DG	Wohnung 11, 4 ½ Zimmer Wohnfläche NGF 119.22m², Loggia 17.53m², Red. 2 x 2.23m²	Wohnung 10, 2 ½ Zimmer Wohnfläche NGF 77.42m², Balkon 15.22m²	Wohnung 9, 2 ½ Zimmer Wohnfläche NGF 81.39m², Balkon 16.95m²	
OG	Wohnung 8, 2 ½ Zimmer Wohnfläche NGF 62.07m², Balkon 22.25m²	Wohnung 7, 4 ½ Zimmer Wohnfläche NGF 105.52m², Balkon 25.82m²	Wohnung 6, 3 ½ Zimmer Wohnfläche NGF 88.18m², Balkon 13.96m²	Wohnung 5, 3 ½ Zimmer Wohnfläche NGF 75.89m², Balkon 12.15m²
EG	Wohnung 4, 2 ½ Zimmer Wohnfläche NGF 62.07m², Sitzplatz 27.90m² , Gartenanteil ca. 90.64m²	Wohnung 3, 4 ½ Zimmer Wohnfläche NGF 105.52m², Sitzplatz 32.38m², Gartenanteil ca. 232.57m²	Wohnung 2, 3 ½ Zimmer Wohnfläche NGF 88.18m², Sitzplatz 24.84m², Gartenanteil ca. 58.40m²	Wohnung 1, 2 ½ Zimmer Wohnfläche NGF 64.22m², Sitzplatz 18.65m², Gartenanteil ca. 37.87m²

0 1 2 3 4 5 (m)

Mst.: 1:100

Nordfassade



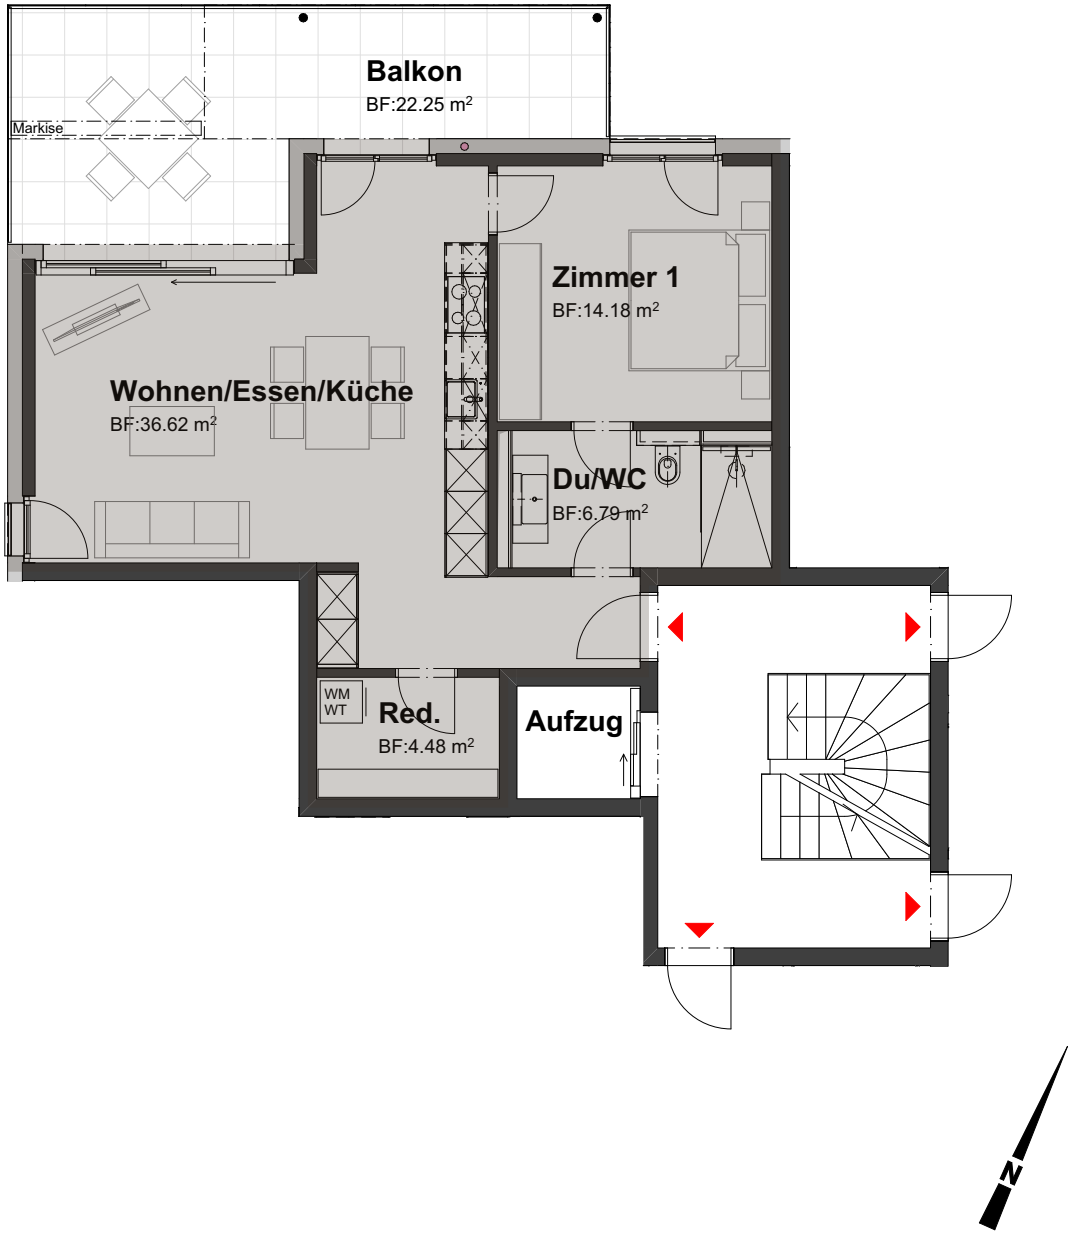

WHG 8 - GRUNDRISS

Wohnung 9
Dachgeschoss


DG	Wohnung 11, 4 ½ Zimmer Wohnfläche NGF 119.22m², Loggia 17.53m², Red. 2 x 2.23m²	Wohnung 10, 2 ½ Zimmer Wohnfläche NGF 77.42m², Balkon 15.22m²	Wohnung 9, 2 ½ Zimmer Wohnfläche NGF 81.39m², Balkon 16.95m²	
OG	Wohnung 8, 2 ½ Zimmer Wohnfläche NGF 62.07m², Balkon 22.25m²	Wohnung 7, 4 ½ Zimmer Wohnfläche NGF 105.52m², Balkon 25.82m²	Wohnung 6, 3 ½ Zimmer Wohnfläche NGF 88.18m², Balkon 13.96m²	Wohnung 5, 3 ½ Zimmer Wohnfläche NGF 75.89m², Balkon 12.15m²
EG	Wohnung 4, 2 ½ Zimmer Wohnfläche NGF 62.07m², Sitzplatz 27.90m² , Gartenanteil ca. 90.64m²	Wohnung 3, 4 ½ Zimmer Wohnfläche NGF 105.52m², Sitzplatz 32.38m², Gartenanteil ca. 232.57m²	Wohnung 2, 3 ½ Zimmer Wohnfläche NGF 88.18m², Sitzplatz 24.84m², Gartenanteil ca. 58.40m²	Wohnung 1, 2 ½ Zimmer Wohnfläche NGF 64.22m², Sitzplatz 18.65m², Gartenanteil ca. 37.87m²

0 1 2 3 4 5 (m)

Mst.: 1:100

Südfassade



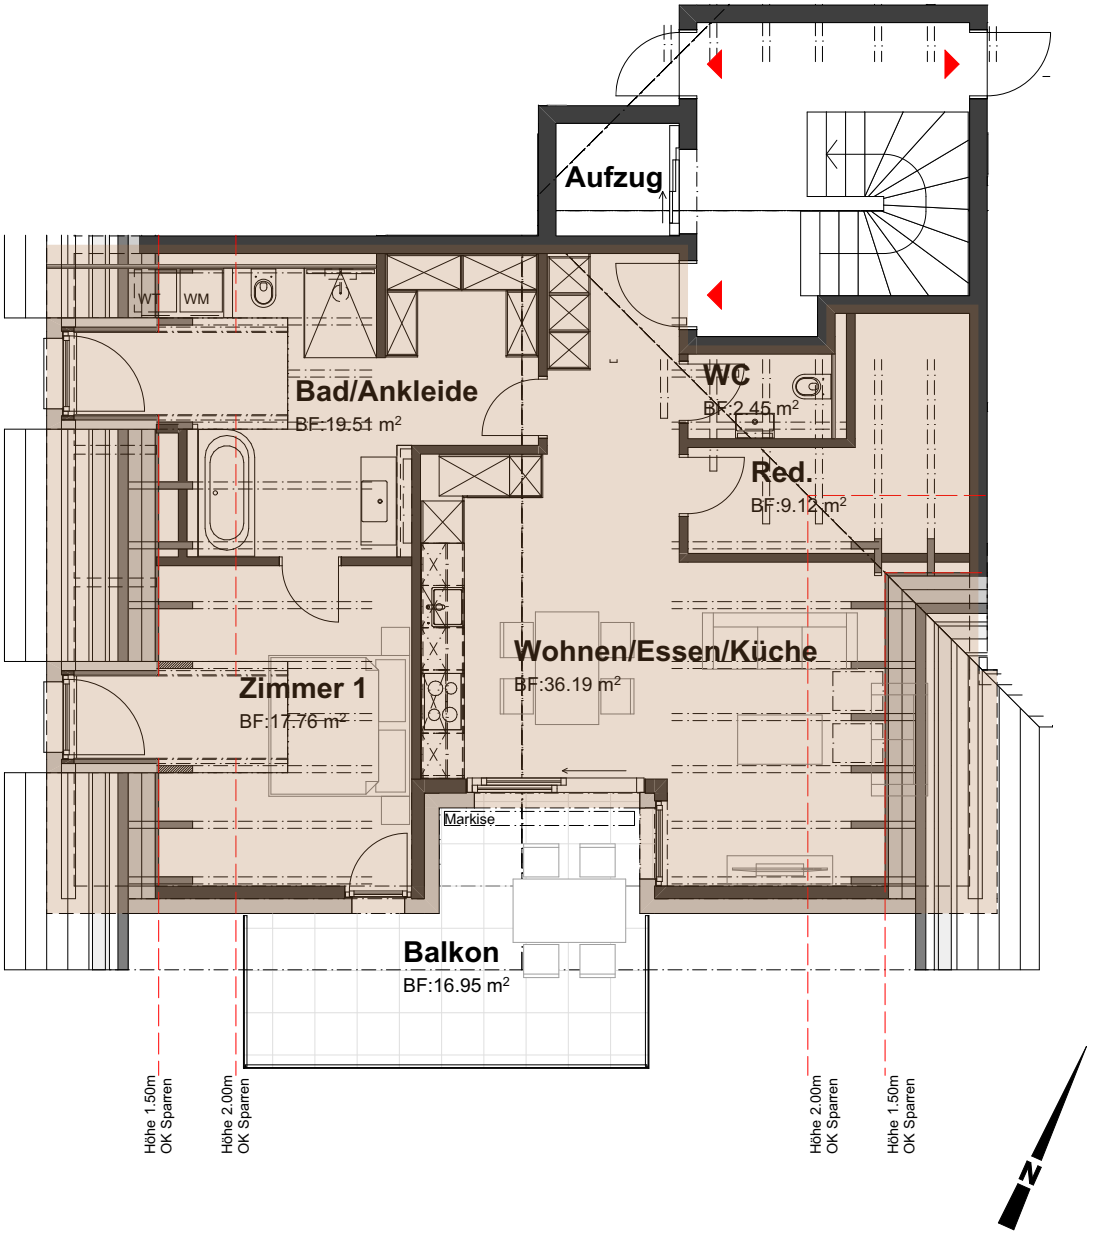

WHG 9 - GRUNDRISS

Wohnung 10

Dachgeschoss


DG	Wohnung 11, 4 ½ Zimmer Wohnfläche NGF 119.22m², Loggia 17.53m², Red. 2 x 2.23m²	Wohnung 10, 2 ½ Zimmer Wohnfläche NGF 77.42m², Balkon 15.22m²	Wohnung 9, 2 ½ Zimmer Wohnfläche NGF 81.39m², Balkon 16.95m²	
OG	Wohnung 8, 2 ½ Zimmer Wohnfläche NGF 62.07m², Balkon 22.25m²	Wohnung 7, 4 ½ Zimmer Wohnfläche NGF 105.52m², Balkon 25.82m²	Wohnung 6, 3 ½ Zimmer Wohnfläche NGF 88.18m², Balkon 13.96m²	Wohnung 5, 3 ½ Zimmer Wohnfläche NGF 75.89m², Balkon 12.15m²
EG	Wohnung 4, 2 ½ Zimmer Wohnfläche NGF 62.07m², Sitzplatz 27.90m² , Gartenanteil ca. 90.64m²	Wohnung 3, 4 ½ Zimmer Wohnfläche NGF 105.52m², Sitzplatz 32.38m², Gartenanteil ca. 232.57m²	Wohnung 2, 3 ½ Zimmer Wohnfläche NGF 88.18m², Sitzplatz 24.84m², Gartenanteil ca. 58.40m²	Wohnung 1, 2 ½ Zimmer Wohnfläche NGF 64.22m², Sitzplatz 18.65m², Gartenanteil ca. 37.87m²

0 1 2 3 4 5 (m)

Mst.: 1:100

Nordfassade



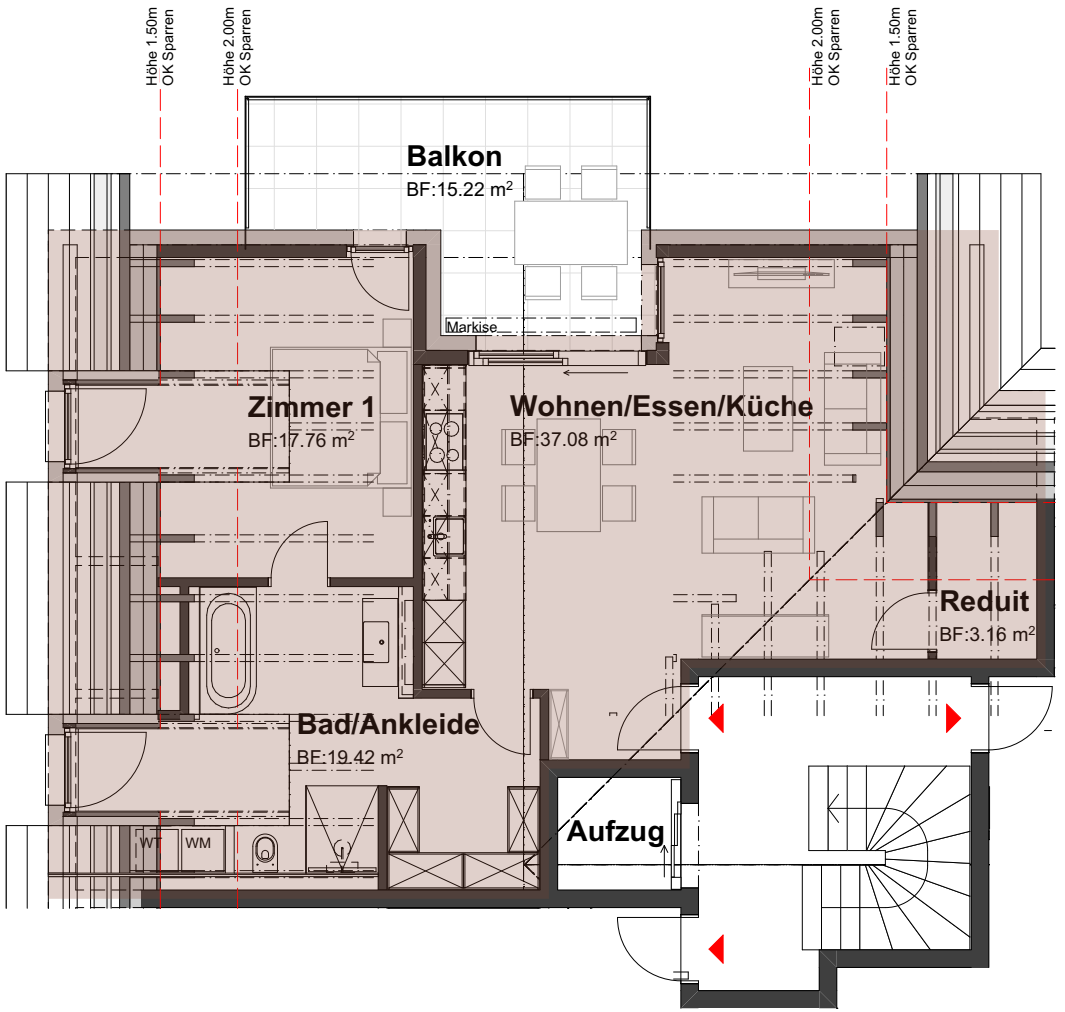



WHG 10 - GRUNDRISS


Wohnung 11

Dachgeschoss

DG	Wohnung 11, 4 ½ Zimmer Wohnfläche NGF 119.22m², Loggia 17.53m², Red. 2 x 2.23m²	Wohnung 10, 2 ½ Zimmer Wohnfläche NGF 77.42m², Balkon 15.22m²	Wohnung 9, 2 ½ Zimmer Wohnfläche NGF 81.39m², Balkon 16.95m²	
OG	Wohnung 8, 2 ½ Zimmer Wohnfläche NGF 62.07m², Balkon 22.25m²	Wohnung 7, 4 ½ Zimmer Wohnfläche NGF 105.52m², Balkon 25.82m²	Wohnung 6, 3 ½ Zimmer Wohnfläche NGF 88.18m², Balkon 13.96m²	Wohnung 5, 3 ½ Zimmer Wohnfläche NGF 75.89m², Balkon 12.15m²
EG	Wohnung 4, 2 ½ Zimmer Wohnfläche NGF 62.07m², Sitzplatz 27.90m² , Gartenanteil ca. 90.64m²	Wohnung 3, 4 ½ Zimmer Wohnfläche NGF 105.52m², Sitzplatz 32.38m², Gartenanteil ca. 232.57m²	Wohnung 2, 3 ½ Zimmer Wohnfläche NGF 88.18m², Sitzplatz 24.84m², Gartenanteil ca. 58.40m²	Wohnung 1, 2 ½ Zimmer Wohnfläche NGF 64.22m², Sitzplatz 18.65m², Gartenanteil ca. 37.87m²

0 1 2 3 4 5 (m)

Mst.: 1:100

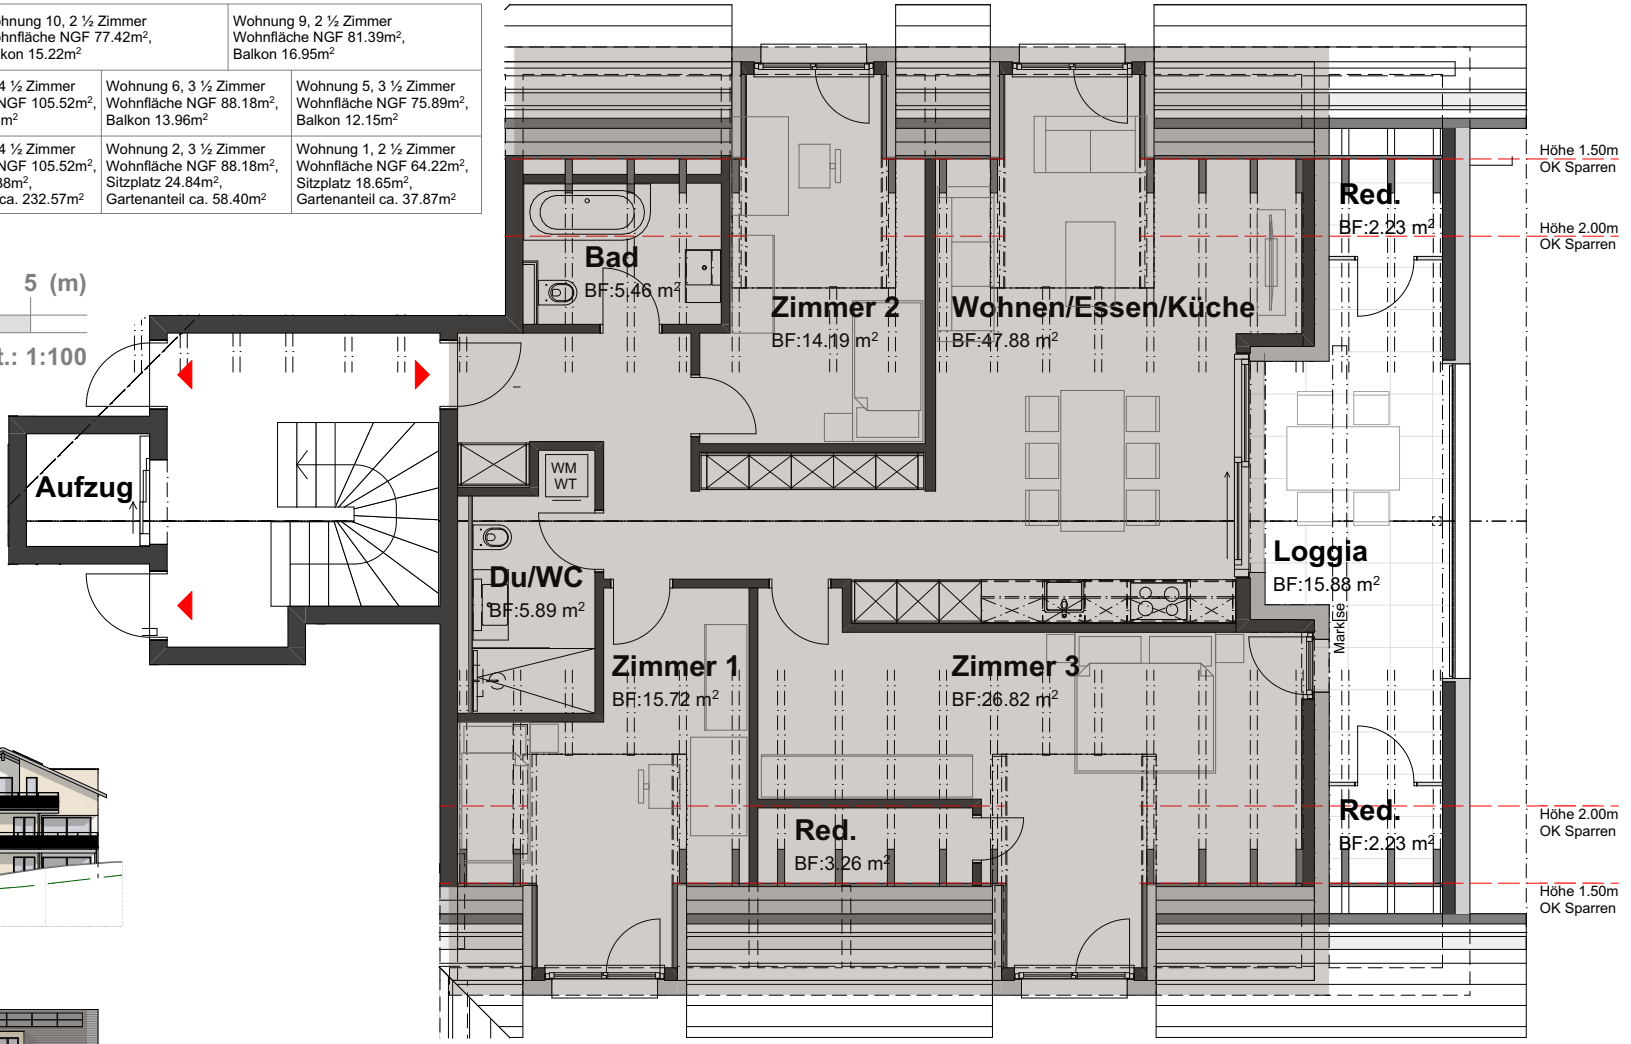

Nordfassade



Südfassade



WHG 11 - GRUNDRISS

Untergeschoss

Mst.: 1:150



UNTERGESCHOSS